


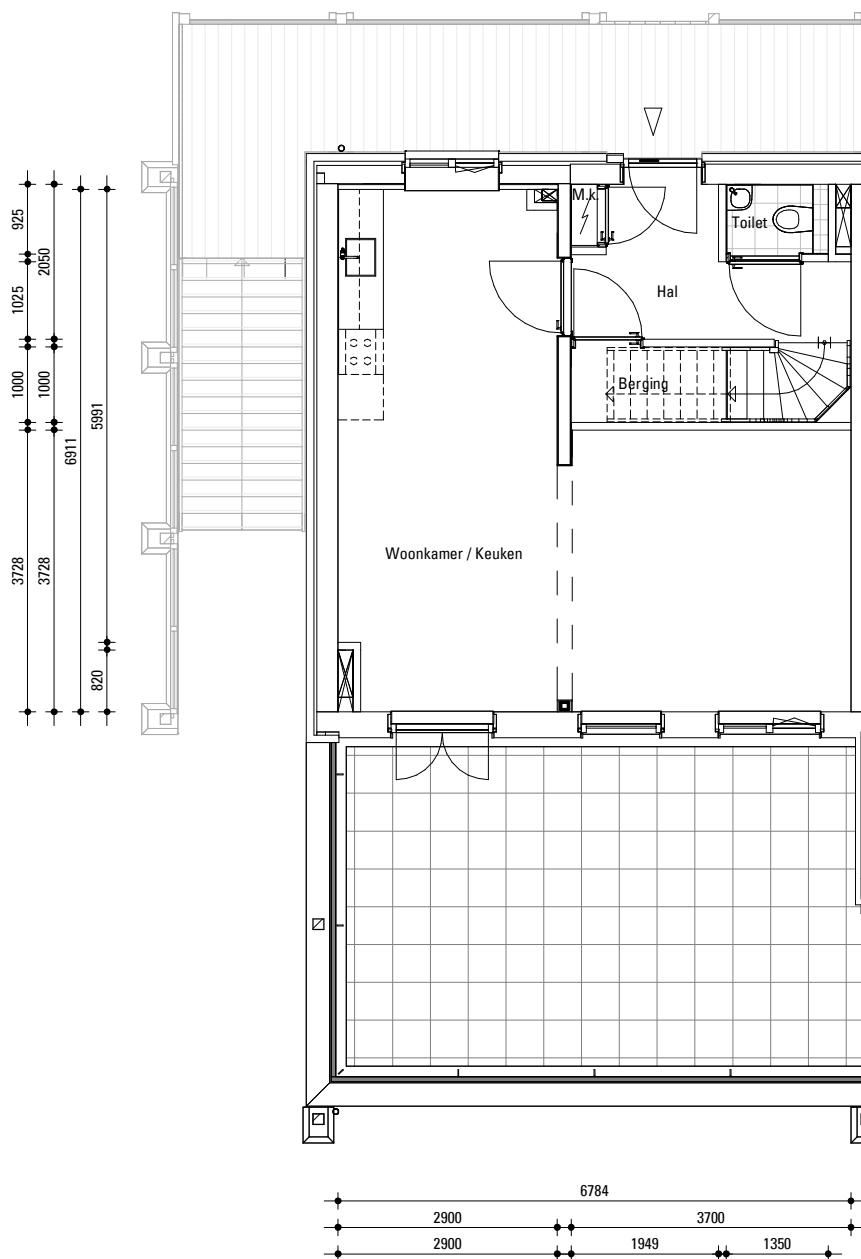

Maten zijn bij benadering, hieraan kunnen geen rechten worden ontleend



23007 - VH-1.8-1

Duplexwoningen Vlijmen

PLATTEGROND - 1/2


complex: C40670

eenheidsnr: 7590

adres: Pastoor Smoldersstraat 15 te Vlijmen

schaal: 1:100

datum: 13-01-2025

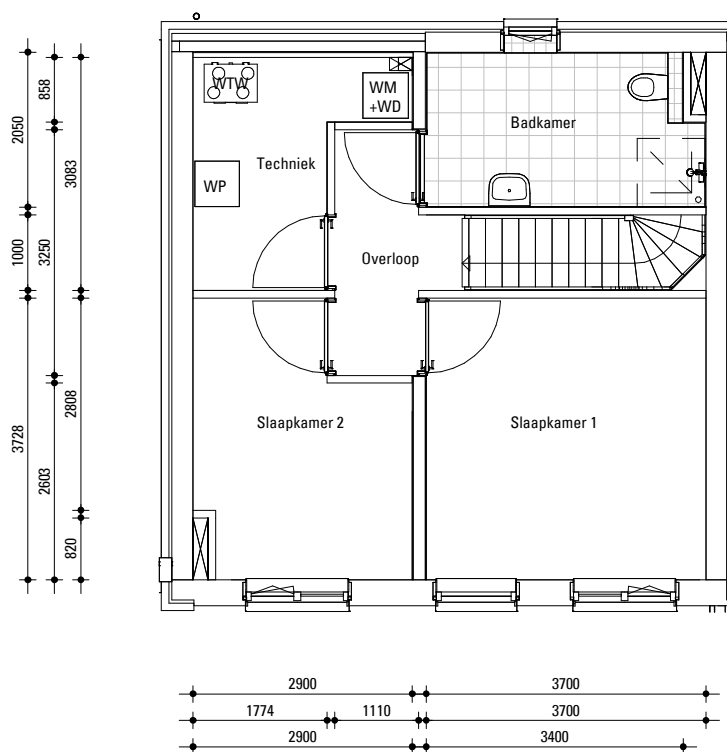

Maten zijn bij benadering, hieraan kunnen geen rechten worden ontleend



23007 - VH-1.8-2

Duplexwoningen Vlijmen

PLATTEGROND - 2/2

complex: C40670

eenheidsnr: 7590

adres: Pastoor Smoldersstraat 15 te Vlijmen

schaal: 1:100

datum: 13-01-2025