

Maten zijn bij benadering, hieraan kunnen geen rechten worden ontleend

BEGANE GROND

schaal: 1:100


complex: 40420

type: A hoek

eenheidsnr.: 7426

adres: Von Suppéstraat 1 te Drunen

laatst gewijzigd: -

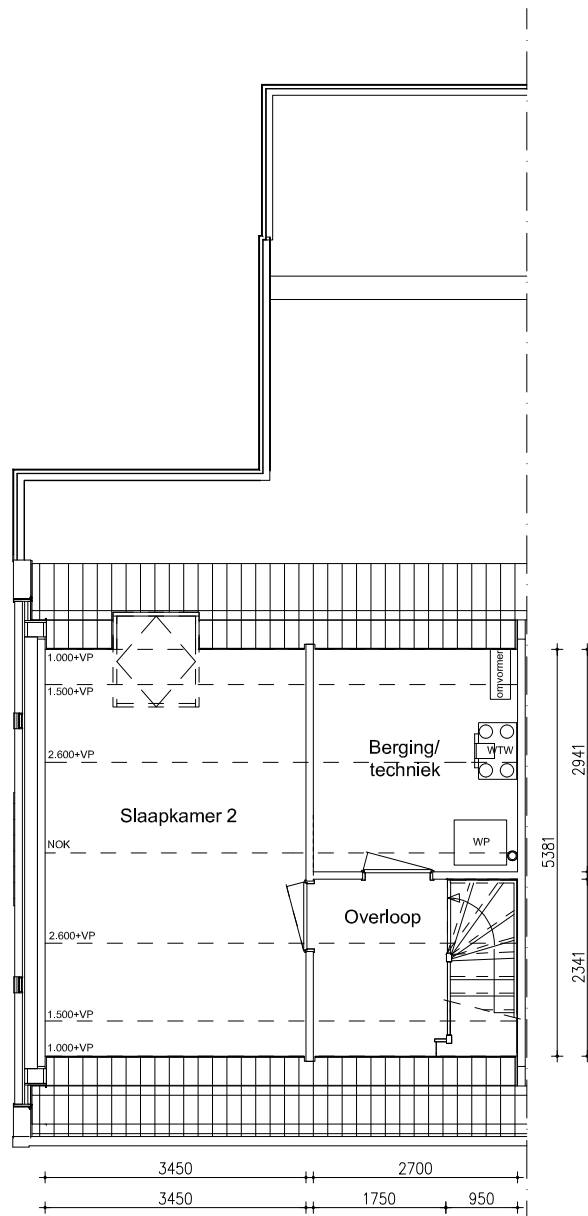

Maten zijn bij benadering, hieraan kunnen geen rechten worden ontleend

EERSTE VERDIEPING

schaal: 1:100


complex: 40420

type: A hoek

eenheidsnr.: 7426

adres: Von Suppéstraat 1 te Drunen

laatst gewijzigd: -

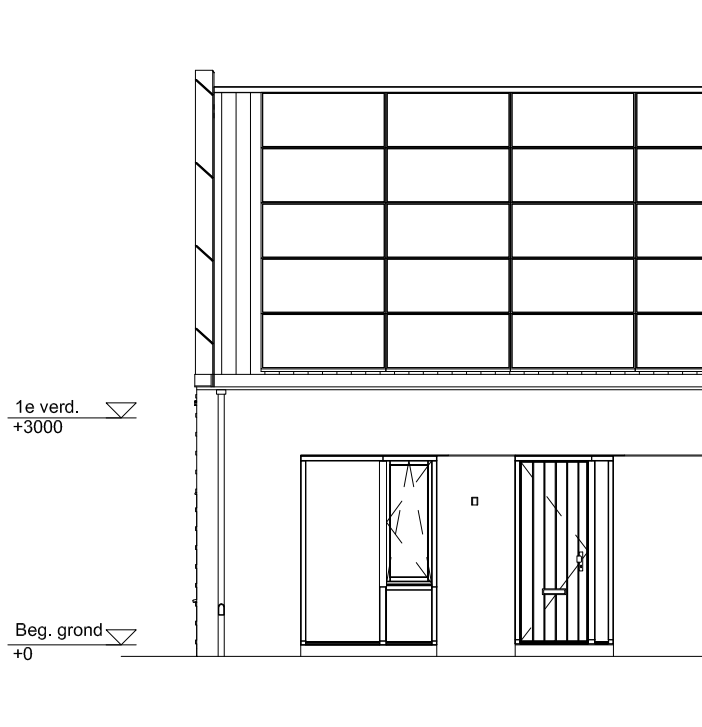

Maten zijn bij benadering, hieraan kunnen geen rechten worden ontleend


VOORGEVEL schaal: 1:100

complex: 40420 type: A hoek

eenheidsnr.: 7426

adres: Von Suppéstraat 1 te Drunen

laatst gewijzigd: -

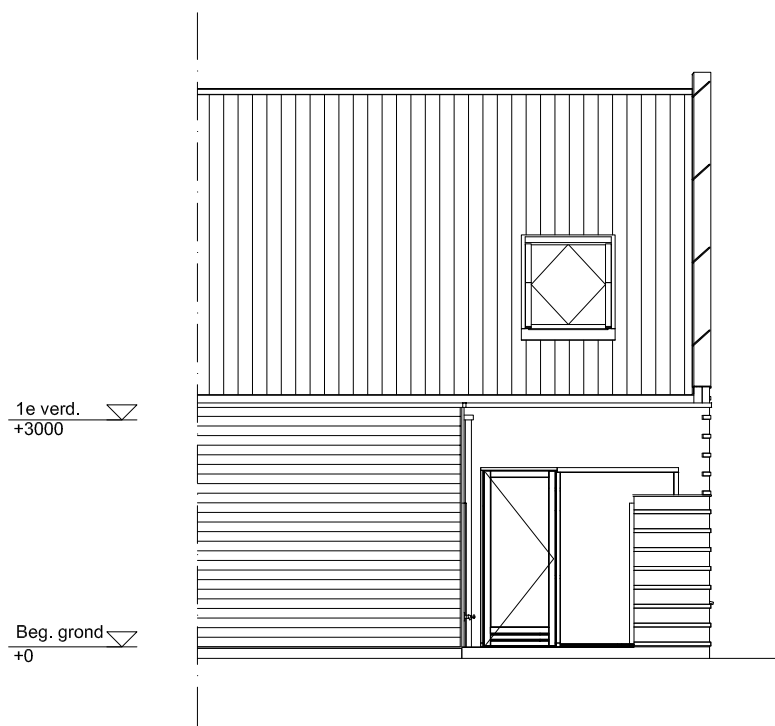

Maten zijn bij benadering, hieraan kunnen geen rechten worden ontleend


ACHTERGEVEL schaal: 1:100

complex: 40420 type: A hoek

eenheidsnr.: 7426

adres: Von Suppéstraat 1 te Drunen

laatst gewijzigd: -

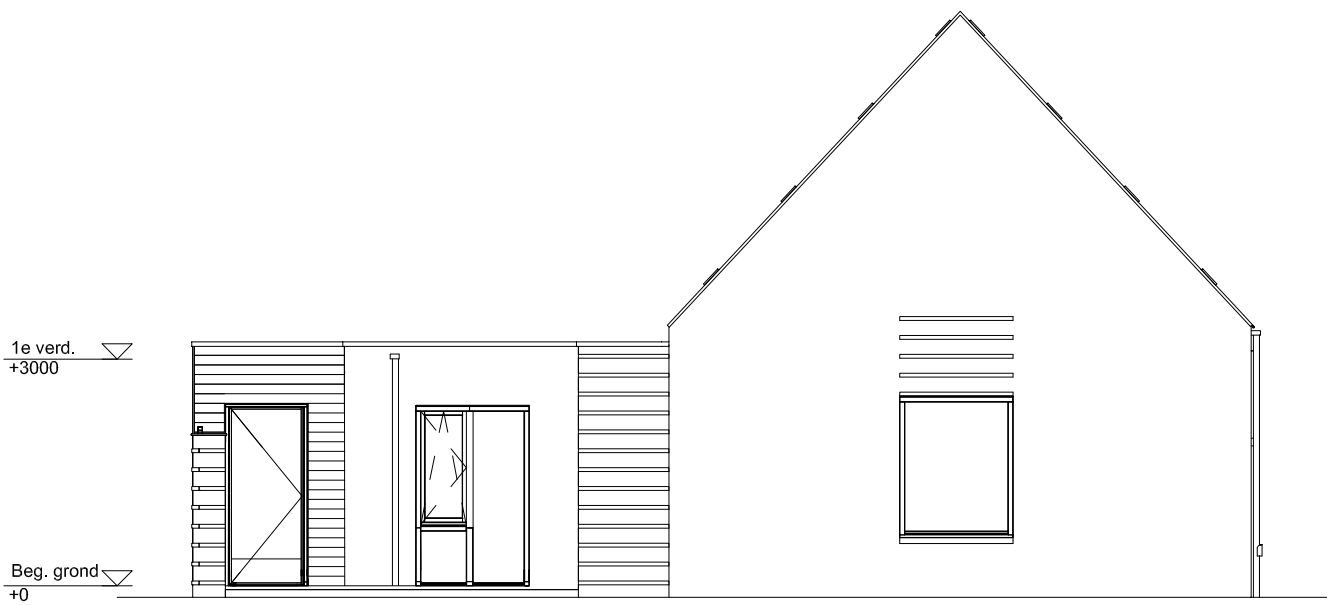

Maten zijn bij benadering, hieraan kunnen geen rechten worden ontleend


ZIJGEVEL schaal: 1:100

complex: 40420 type: A hoek

eenheidsnr.: 7426

adres: Von Suppéstraat 1 te Drunen

laatst gewijzigd: -

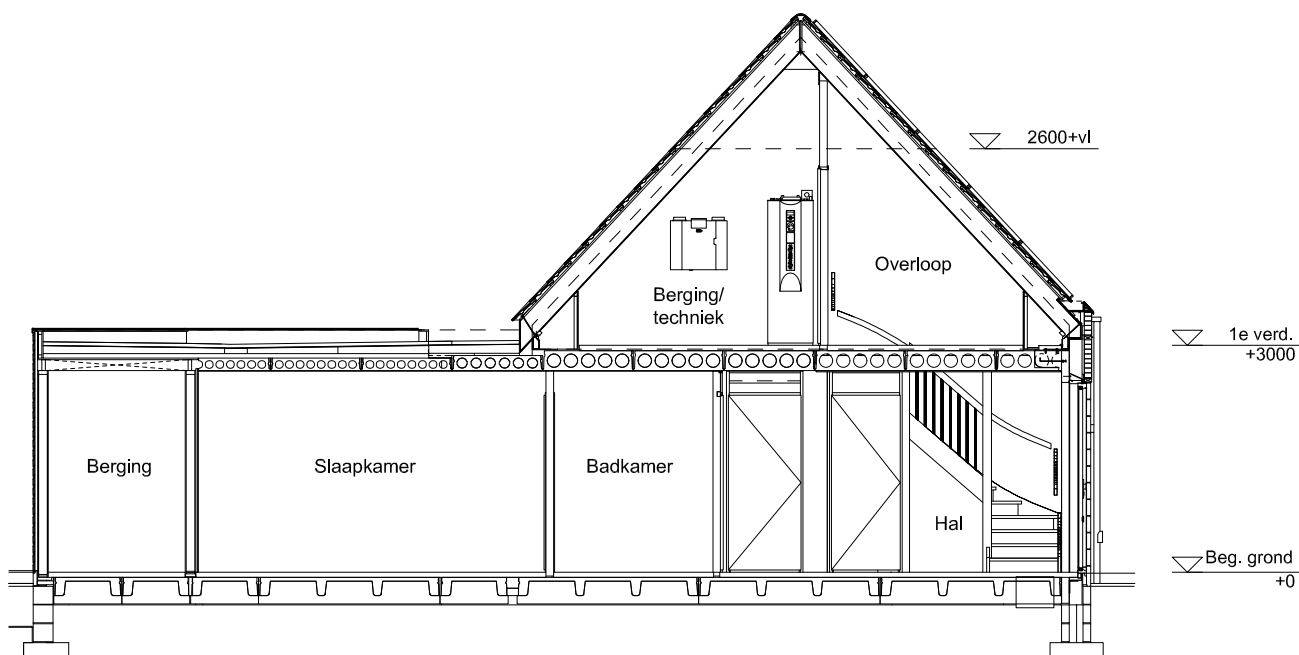

Maten zijn bij benadering, hieraan kunnen geen rechten worden ontleend

DOORSNEDE

schaal: 1:100


complex: 40420

type: A hoek

eenheidsnr.: 7426

adres: Von Suppéstraat 1 te Drunen

laatst gewijzigd: -

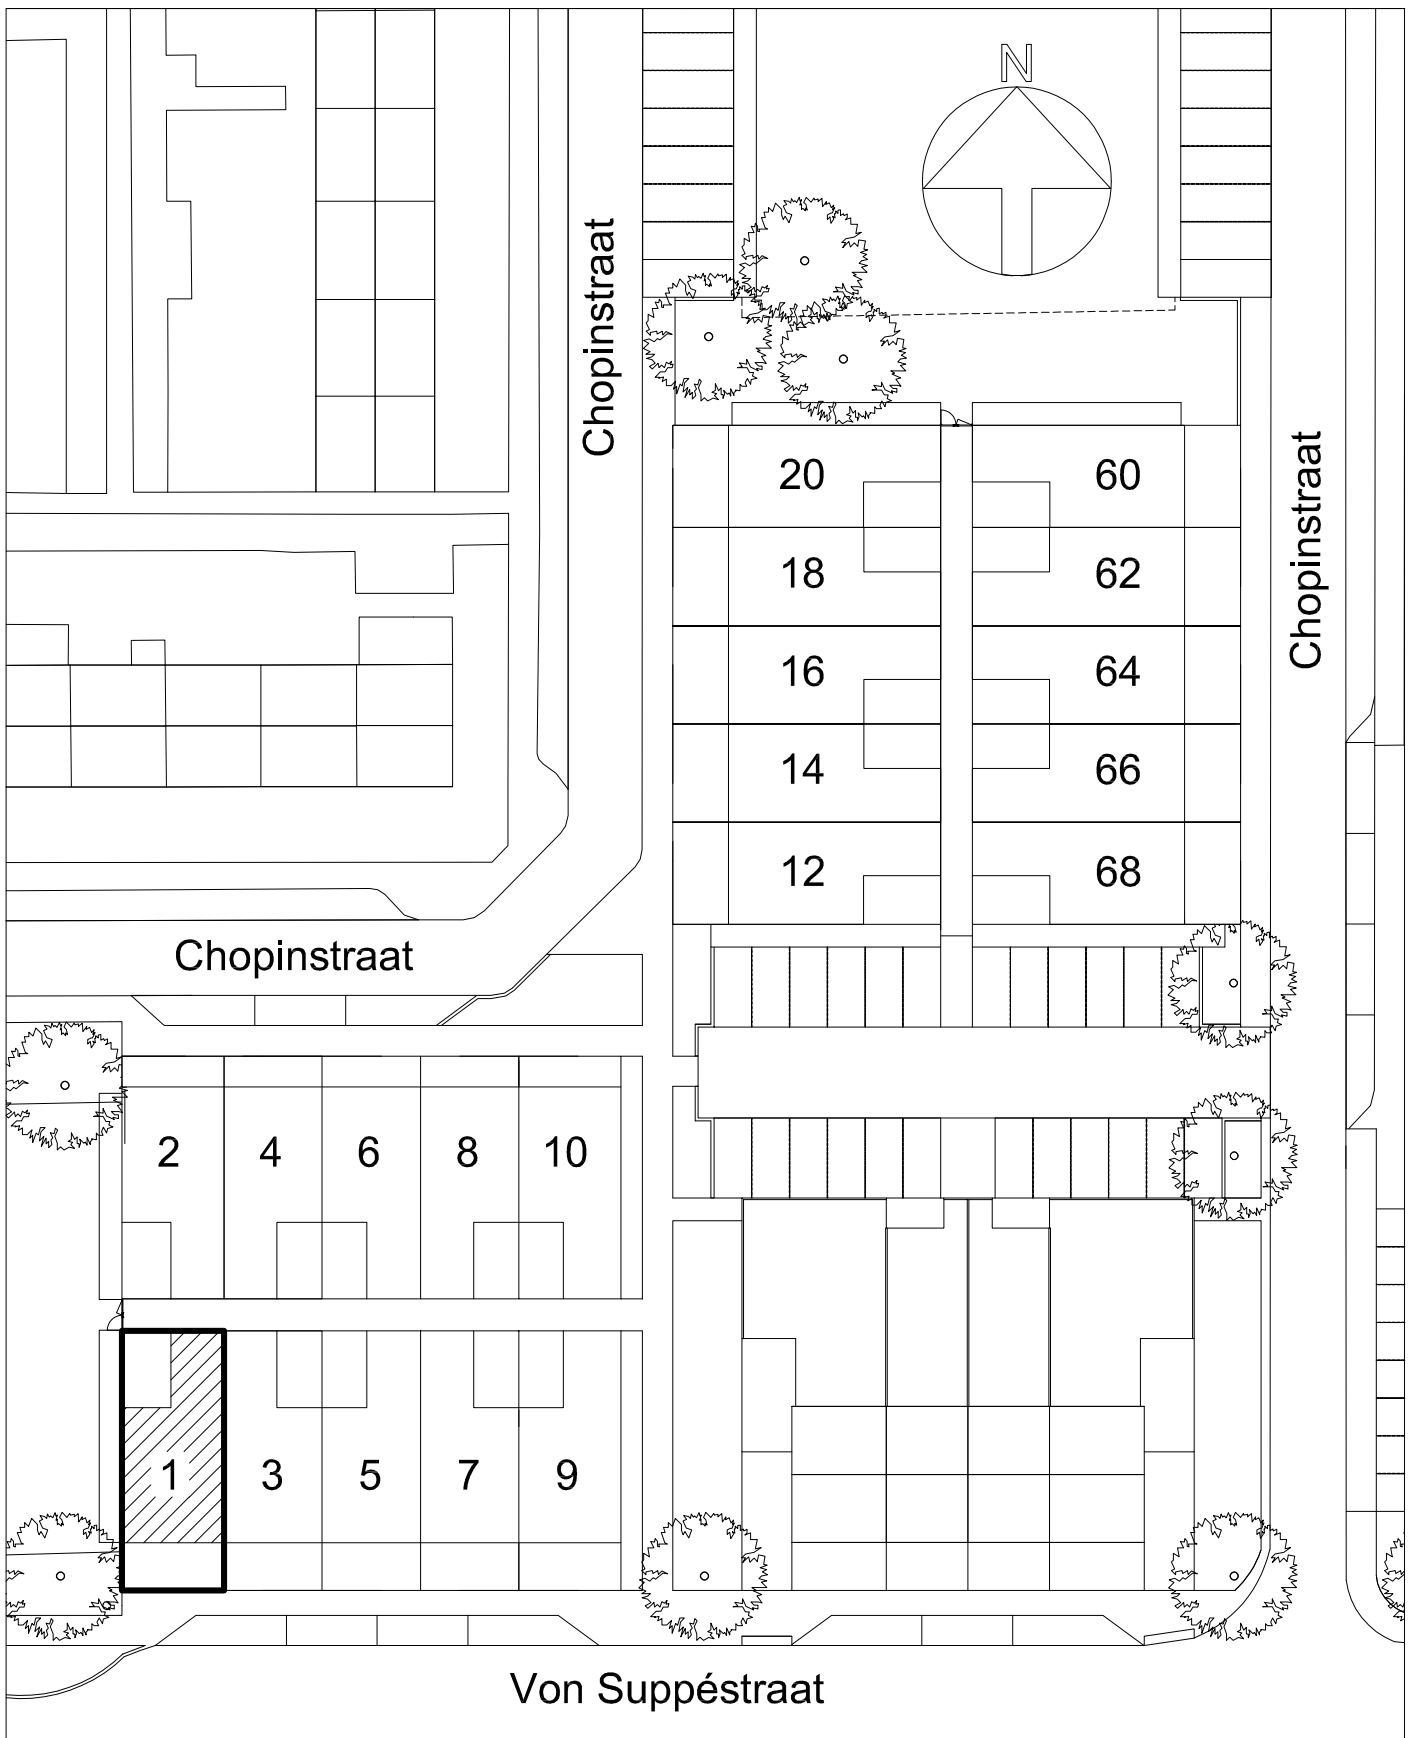

Maten zijn bij benadering, hieraan kunnen geen rechten worden ontleend

| | |
|------------------------------------|---------------|
| SITUATIE | schaal: 1:500 |
| complex: 40420 | type: A hoek |
| eenheidsnr.: 7426 | |
| adres: Von Suppéstraat 1 te Drunen | |
| laatst gewijzigd: - | |