

Maten zijn bij benadering, hieraan kunnen geen rechten worden ontleend

BEGANE GROND

schaal: 1:100


complex: 40420

type: A WMO

eenheidsnr.: 7428

adres: Von Suppéstraat 5 te Drunen

laatst gewijzigd: -

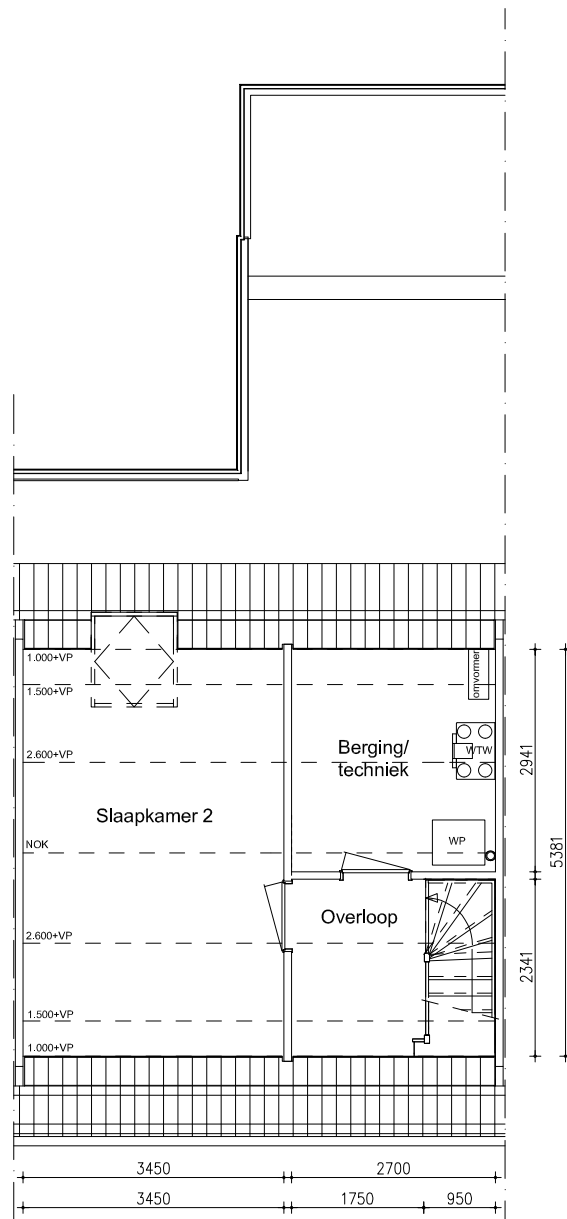

Maten zijn bij benadering, hieraan kunnen geen rechten worden ontleend


EERSTE VERDIEPING schaal: 1:100

complex: 40420 type: A WMO

eenheidsnr.: 7428

adres: Von Suppéstraat 5 te Drunen

laatst gewijzigd: -

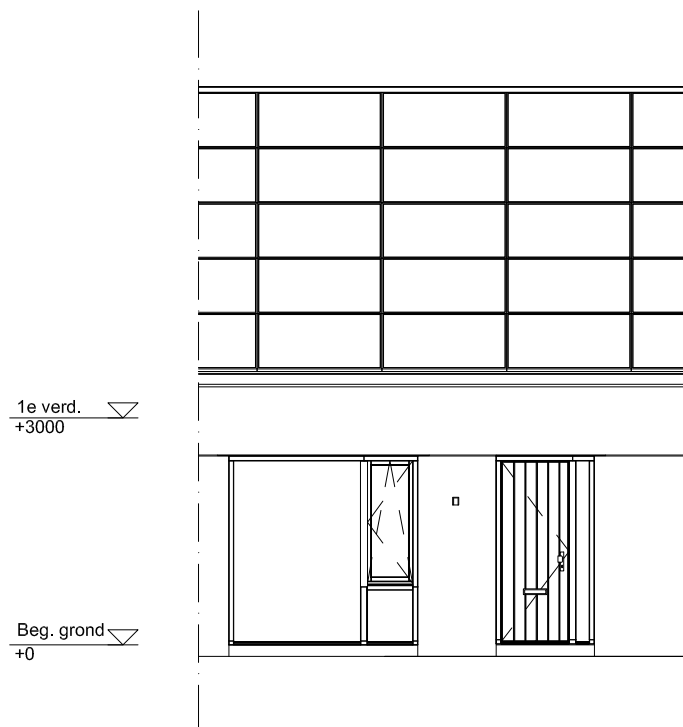

Maten zijn bij benadering, hieraan kunnen geen rechten worden ontleend


VOORGEVEL schaal: 1:100

complex: 40420 type: A WMO

eenheidsnr.: 7428


adres: Von Suppéstraat 5 te Drunen

laatst gewijzigd: -

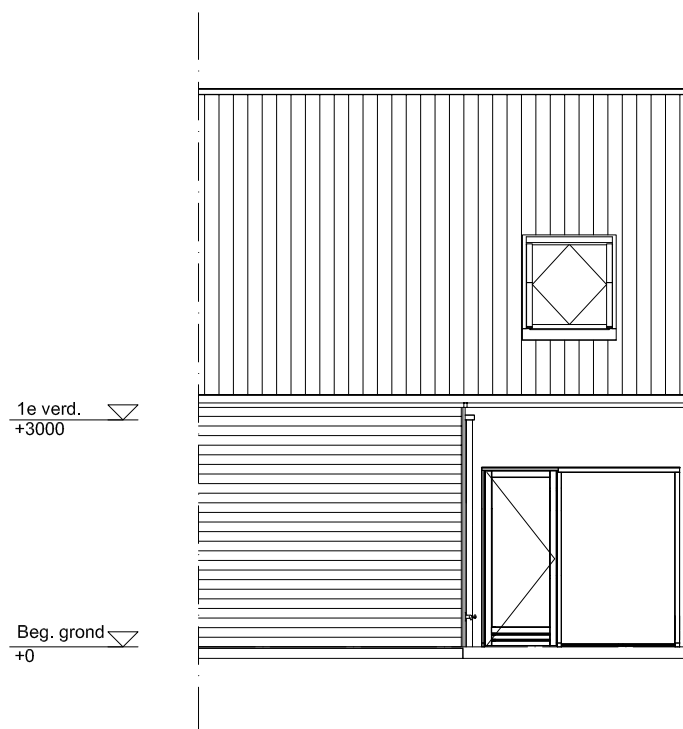

Maten zijn bij benadering, hieraan kunnen geen rechten worden ontleend

ACHTERGEVEL	schaal: 1:100
complex: 40420	type: A WMO
eenheidsnr.: 7428	
adres: Von Suppéstraat 5 te Drunen	
laatst gewijzigd: -	

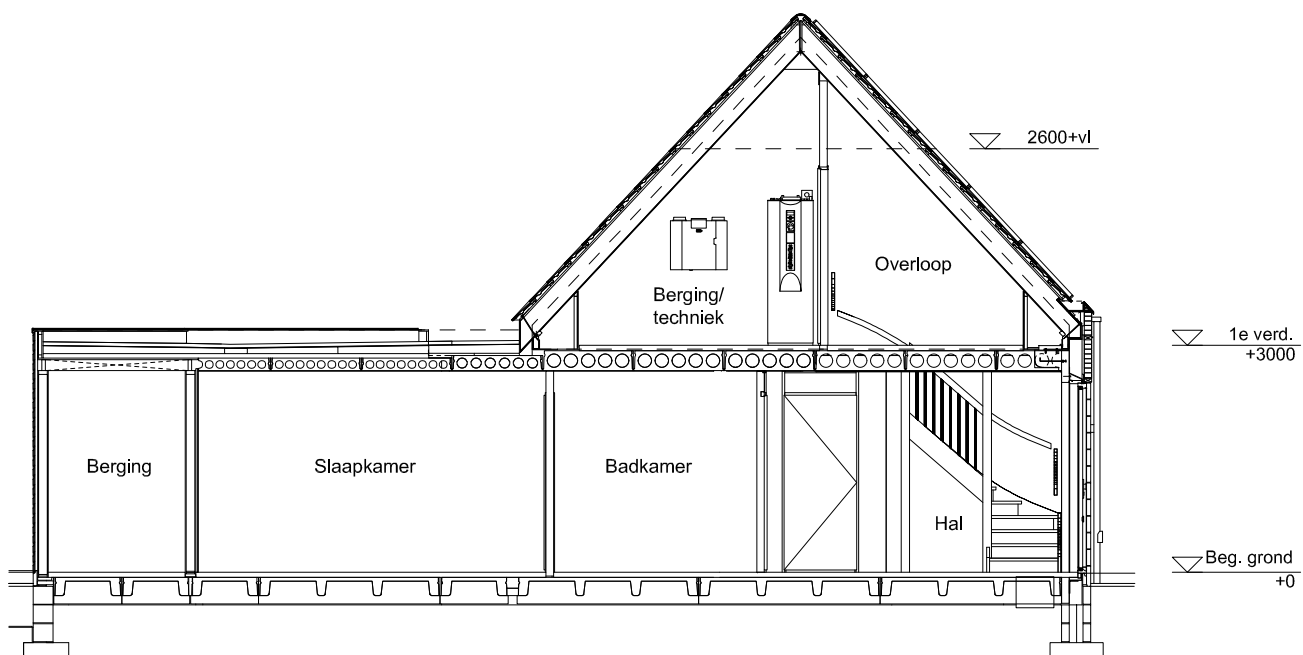

Maten zijn bij benadering, hieraan kunnen geen rechten worden ontleend

DOORSNEDE

schaal: 1:100


complex: 40420

type: A WMO

eenheidsnr.: 7428

adres: Von Suppéstraat 5 te Drunen

laatst gewijzigd: -

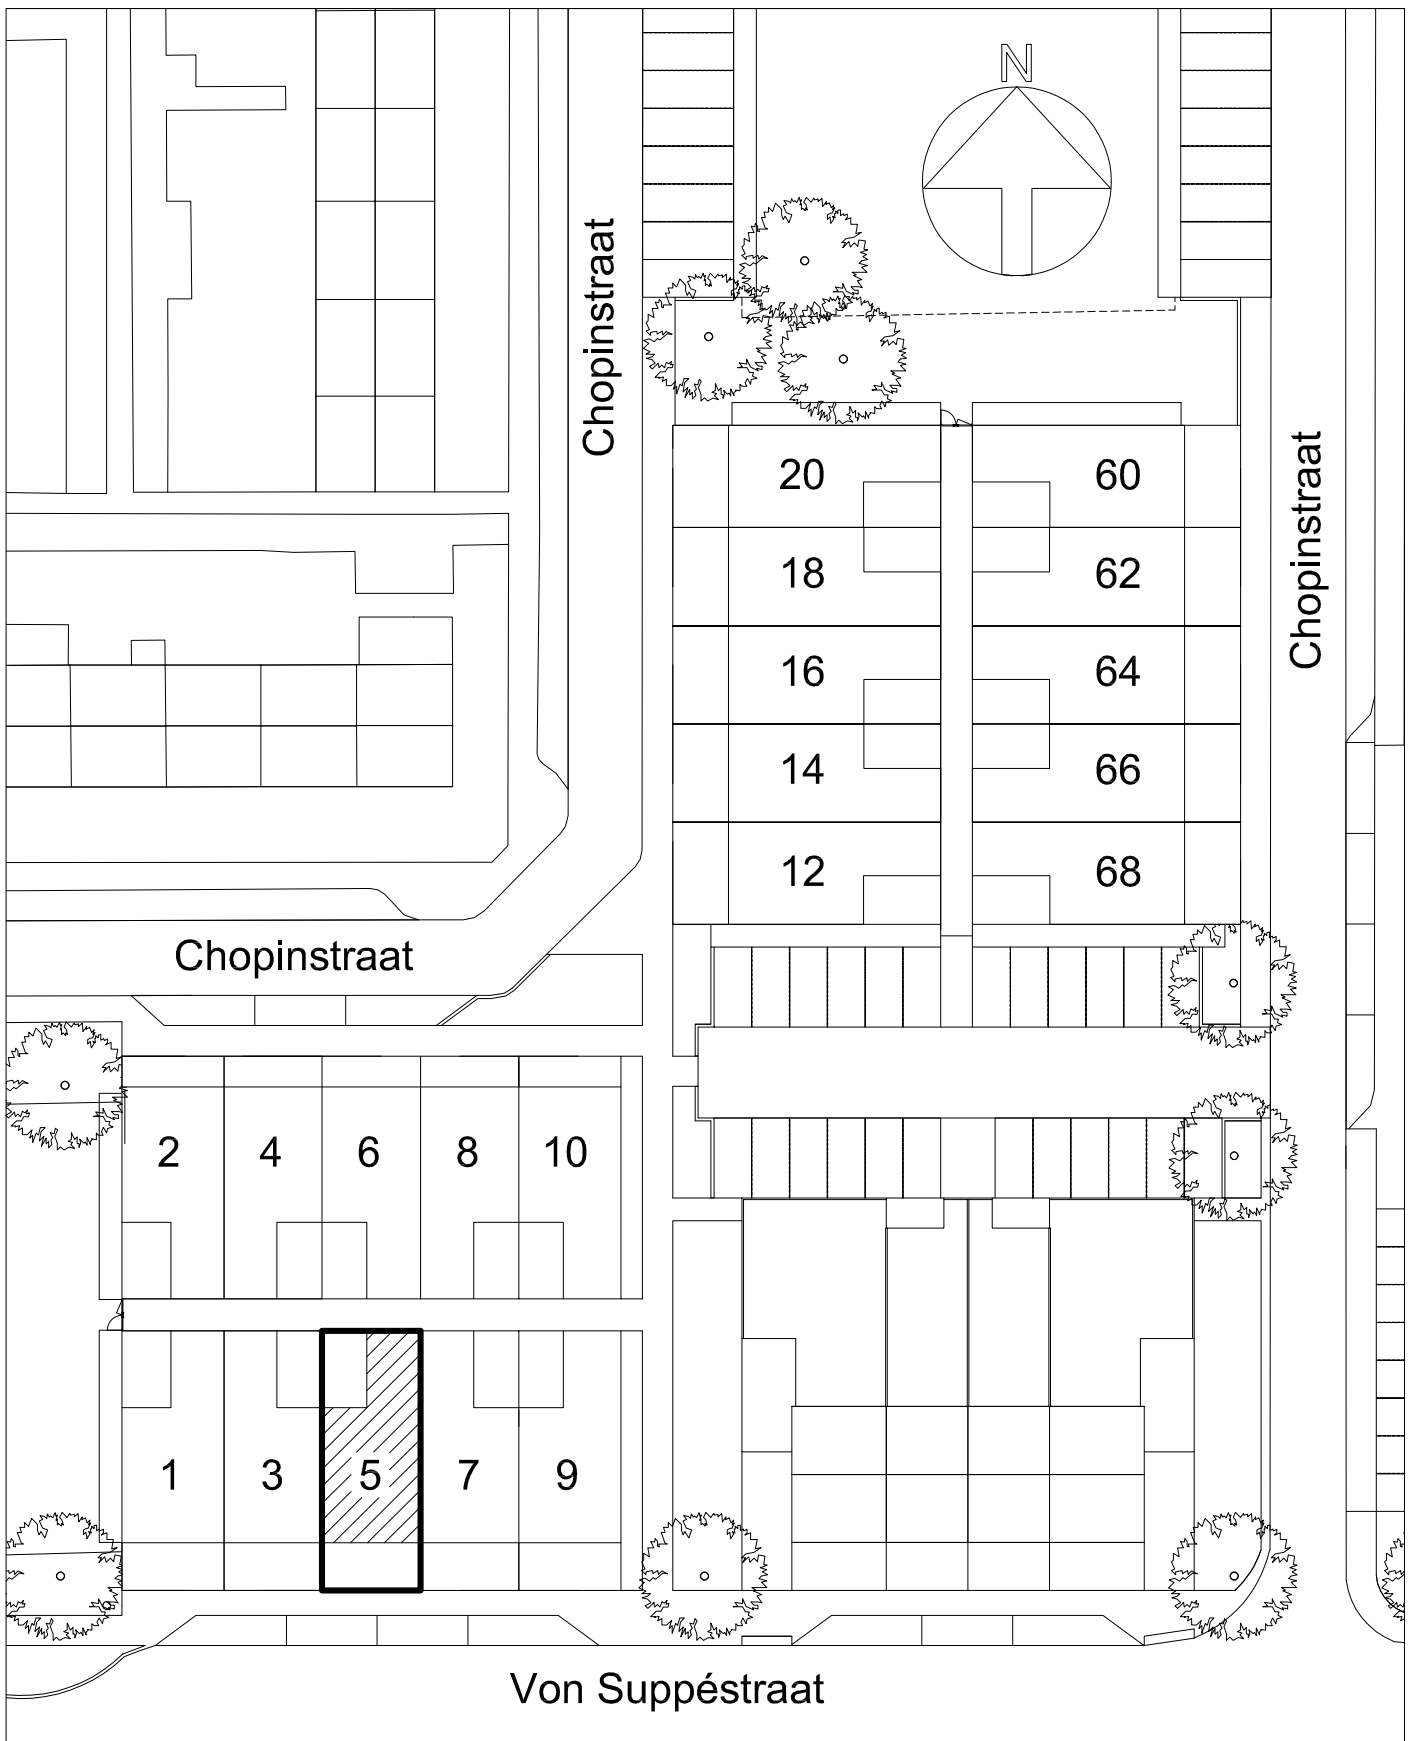

Maten zijn bij benadering, hieraan kunnen geen rechten worden ontleend

SITUATIE	schaal: 1:500
complex: 40420	type: A WMO
eenheidsnr.: 7428	
adres: Von Suppéstraat 5 te Drunen	
laatst gewijzigd: -	