

Maten zijn bij benadering, hieraan kunnen geen rechten worden ontleend

BEGANE GROND

schaal: 1:100


complex: 40420

type: A tussen

eenheidsnr.: 7429

adres: Von Suppéstraat 7 te Drunen

laatst gewijzigd: -

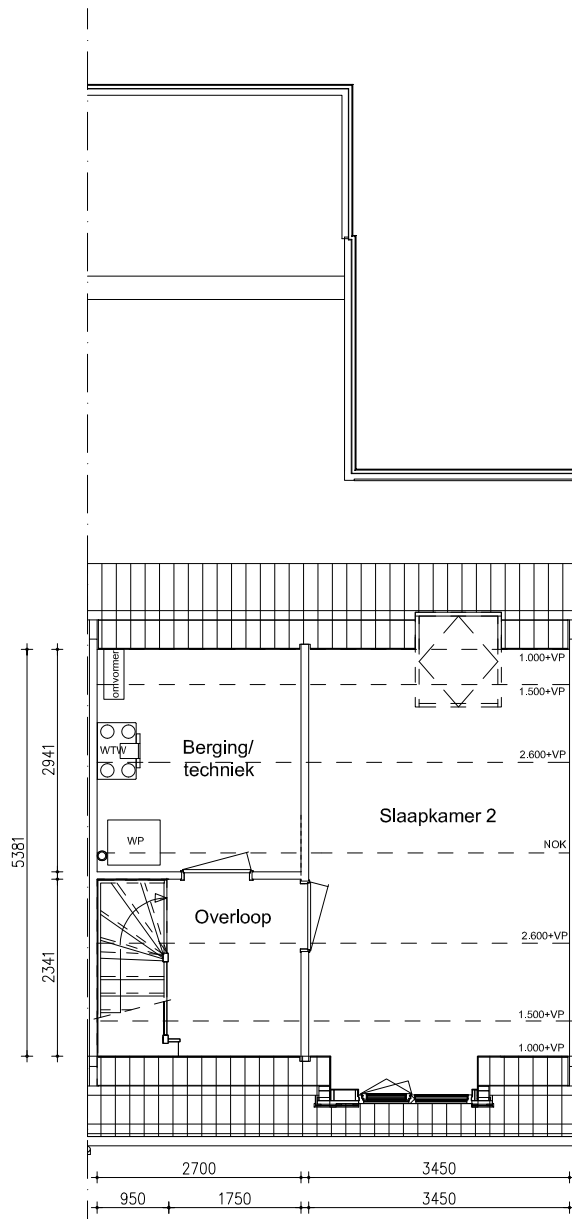

Maten zijn bij benadering, hieraan kunnen geen rechten worden ontleend

EERSTE VERDIEPING

schaal: 1:100

complex: 40420

type: A tussen

eenheidsnr.: 7429


adres: Von Suppéstraat 7 te Drunen

laatst gewijzigd: -




Maten zijn bij benadering, hieraan kunnen geen rechten worden ontleend

VOORGEVEL	schaal: 1:100
complex: 40420	type: A tussen
eenheidsnr.: 7429	
adres: Von Suppéstraat 7 te Drunen	
laatst gewijzigd: -	

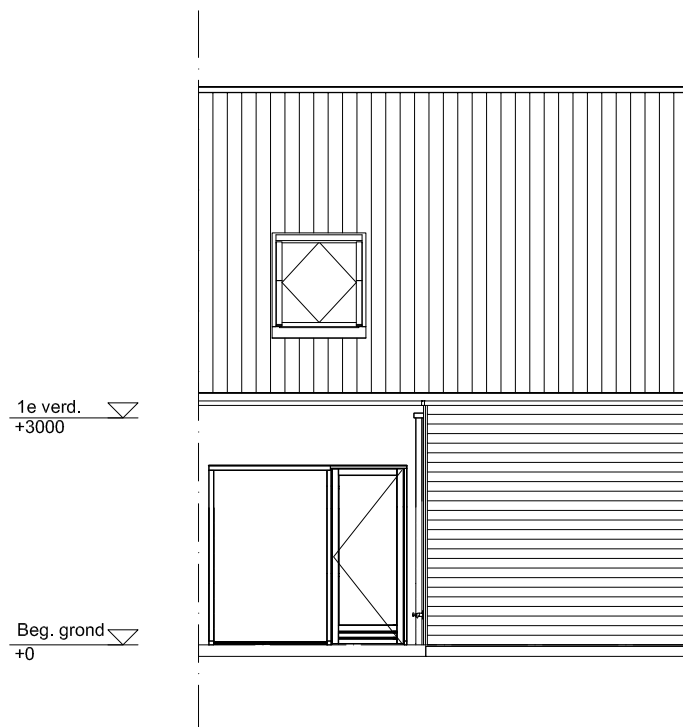

Maten zijn bij benadering, hieraan kunnen geen rechten worden ontleend

ACHTERGEVEL	schaal: 1:100
complex: 40420	type: A tussen
eenheidsnr.: 7429	
adres: Von Suppéstraat 7 te Drunen	
laatst gewijzigd: -	

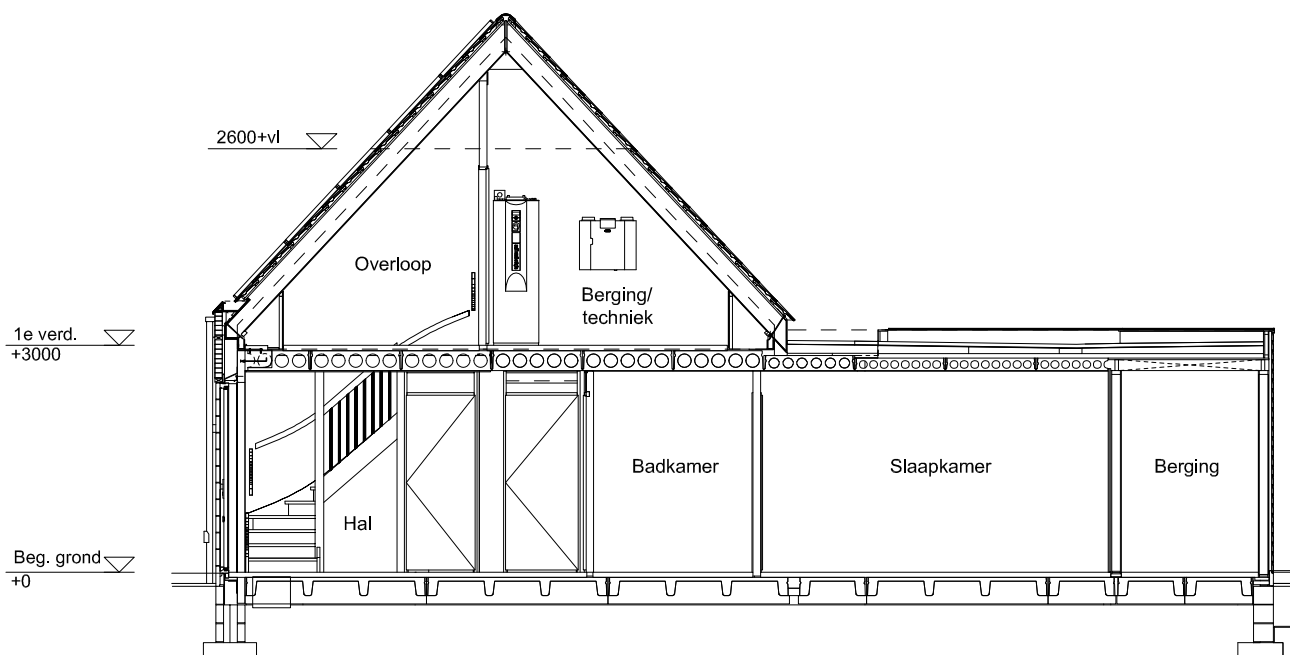

Maten zijn bij benadering, hieraan kunnen geen rechten worden ontleend

DOORSNEDE

schaal: 1:100


complex: 40420

type: A tussen

eenheidsnr.: 7429

adres: Von Suppéstraat 7 te Drunen

laatst gewijzigd: -

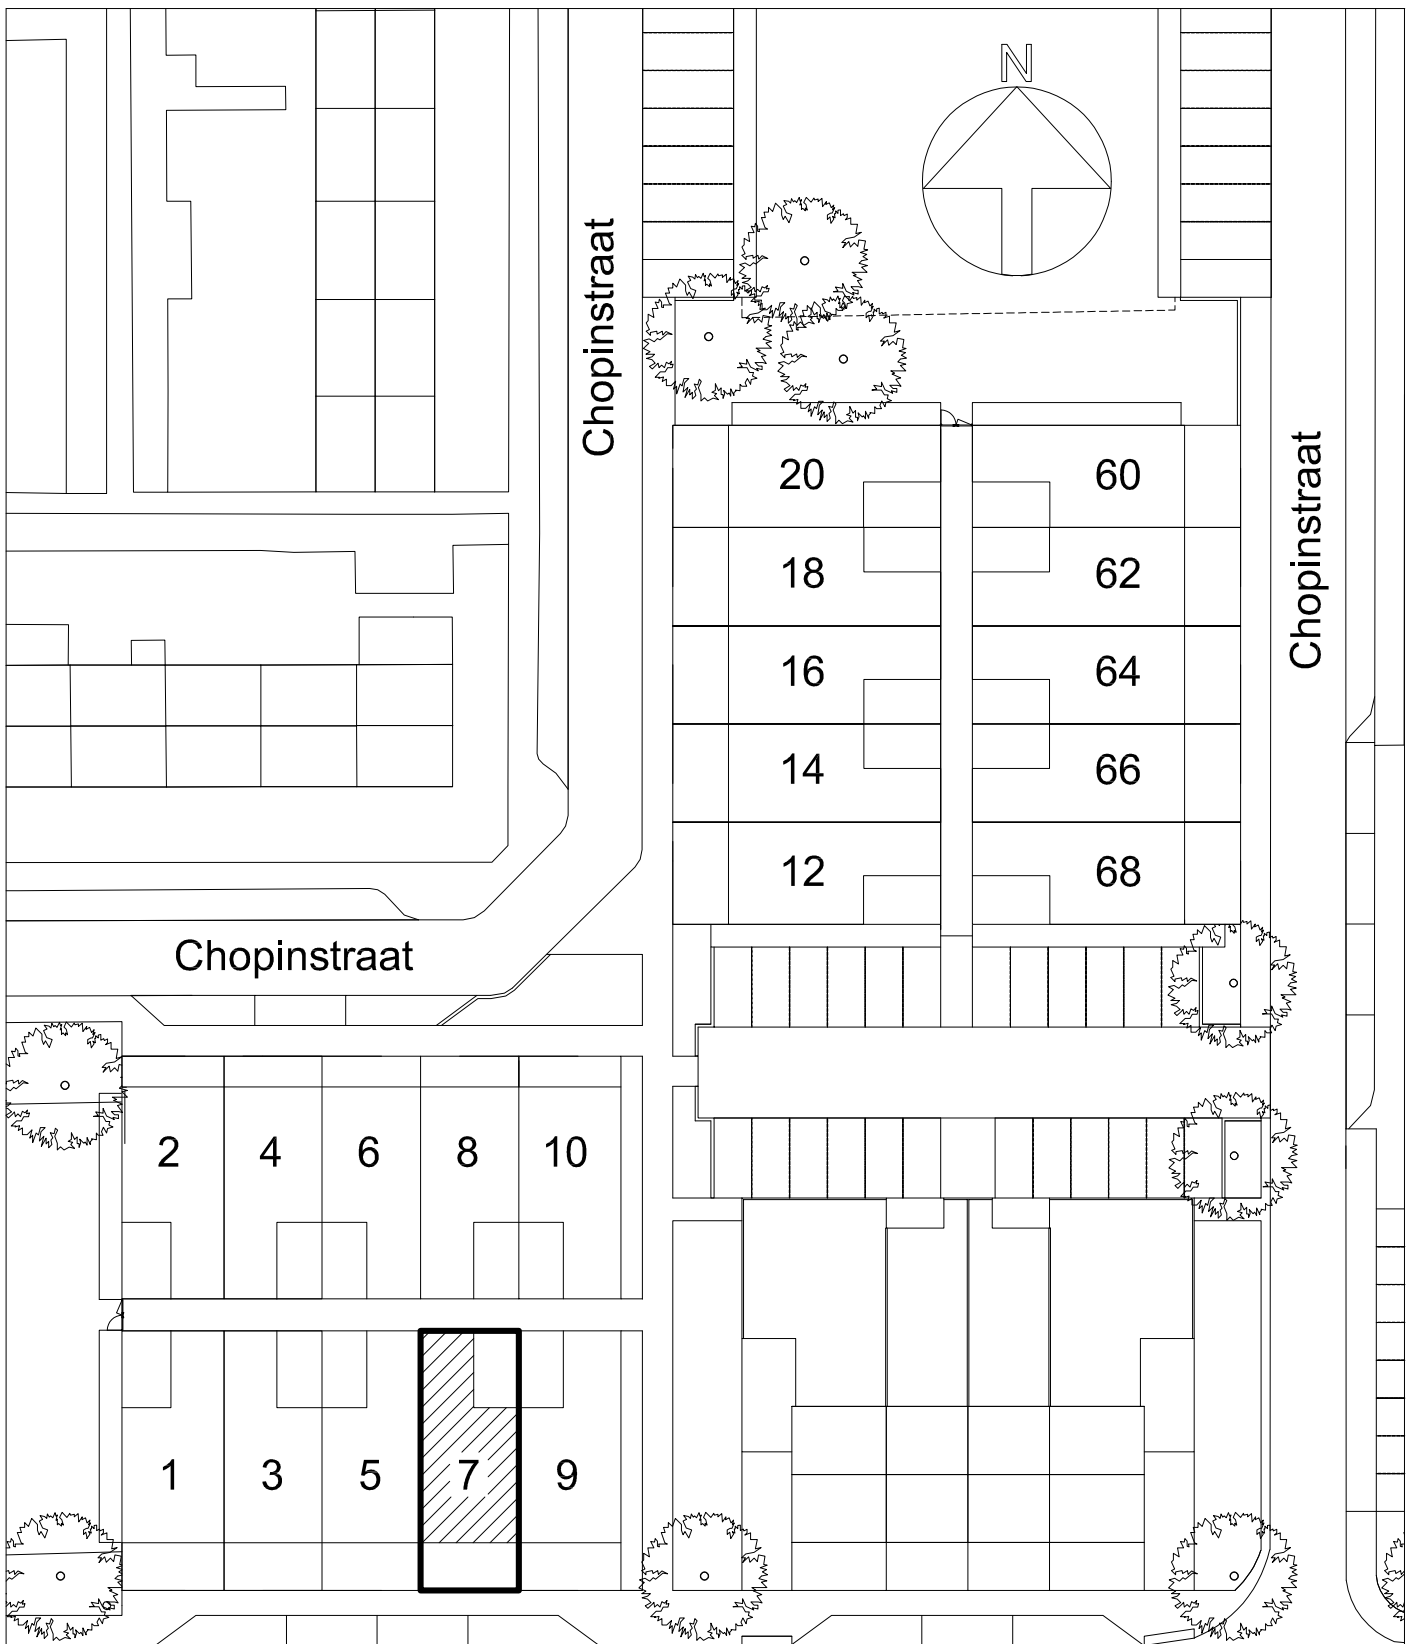

Maten zijn bij benadering, hieraan kunnen geen rechten worden ontleend

SITUATIE	schaal: 1:500
complex: 40420	type: A tussen
eenheidsnr.: 7429	
adres: Von Suppéstraat 7 te Drunen	
laatst gewijzigd: -	