

Maten zijn bij benadering, hieraan kunnen geen rechten worden ontleend

BEGANE GROND

schaal: 1:100


complex: 40420

type: A hoek

eenheidsnr.: 7430

adres: Von Suppéstraat 9 te Drunen

laatst gewijzigd: -

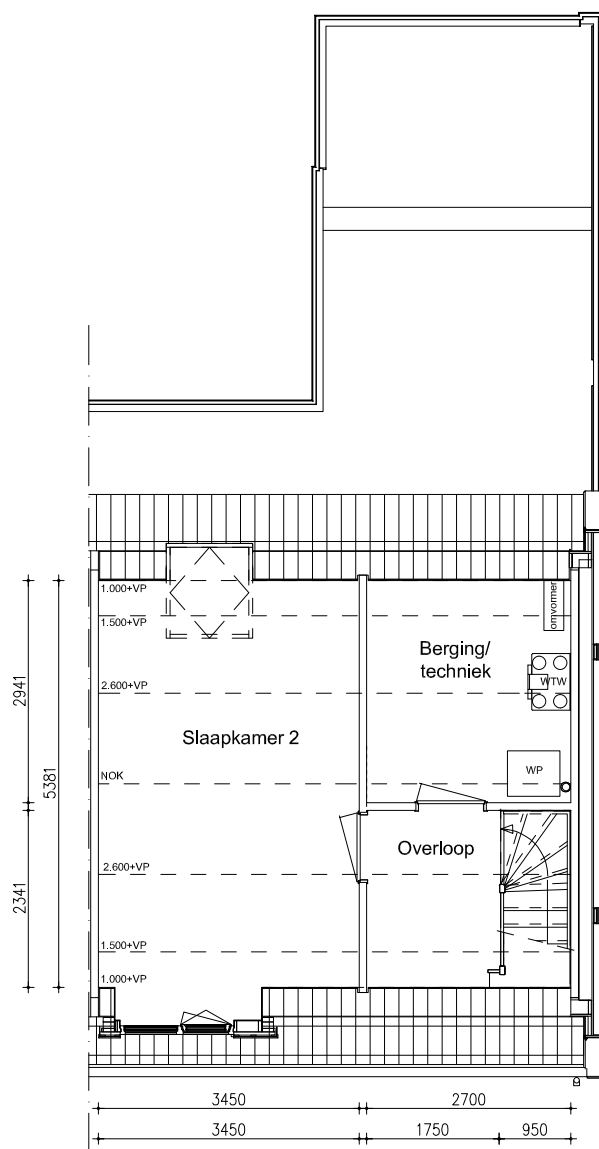

Maten zijn bij benadering, hieraan kunnen geen rechten worden ontleend

EERSTE VERDIEPING schaal: 1:100

complex: 40420 type: A hoek

eenheidsnr.: 7430

adres: Von Suppéstraat 9 te Drunen

laatst gewijzigd: -



Maten zijn bij benadering, hieraan kunnen geen rechten worden ontleend


VOORGEVEL schaal: 1:100

complex: 40420 type: A hoek

eenheidsnr.: 7430

adres: Von Suppéstraat 9 te Drunen

laatst gewijzigd: -

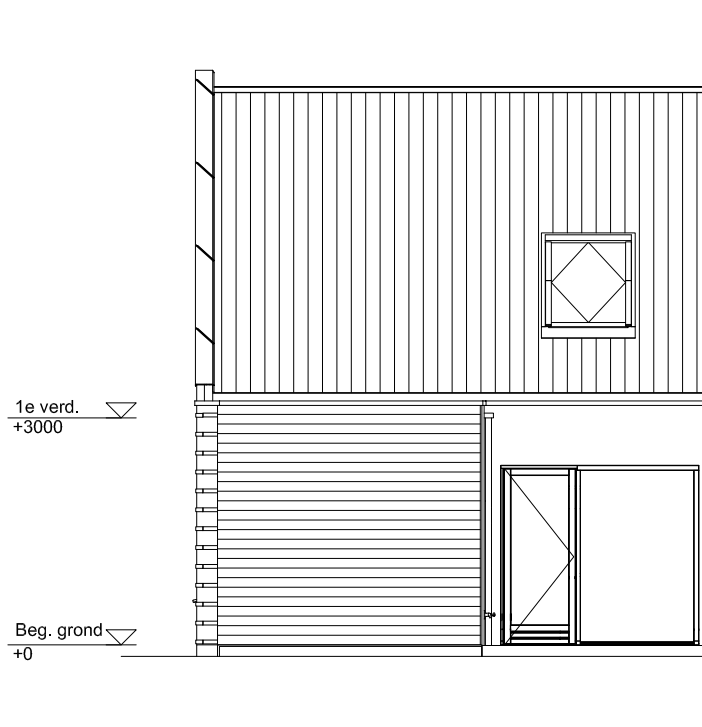

Maten zijn bij benadering, hieraan kunnen geen rechten worden ontleend


ACHTERGEVEL schaal: 1:100

complex: 40420 type: A hoek

eenheidsnr.: 7430


adres: Von Suppéstraat 9 te Drunen

laatst gewijzigd: -

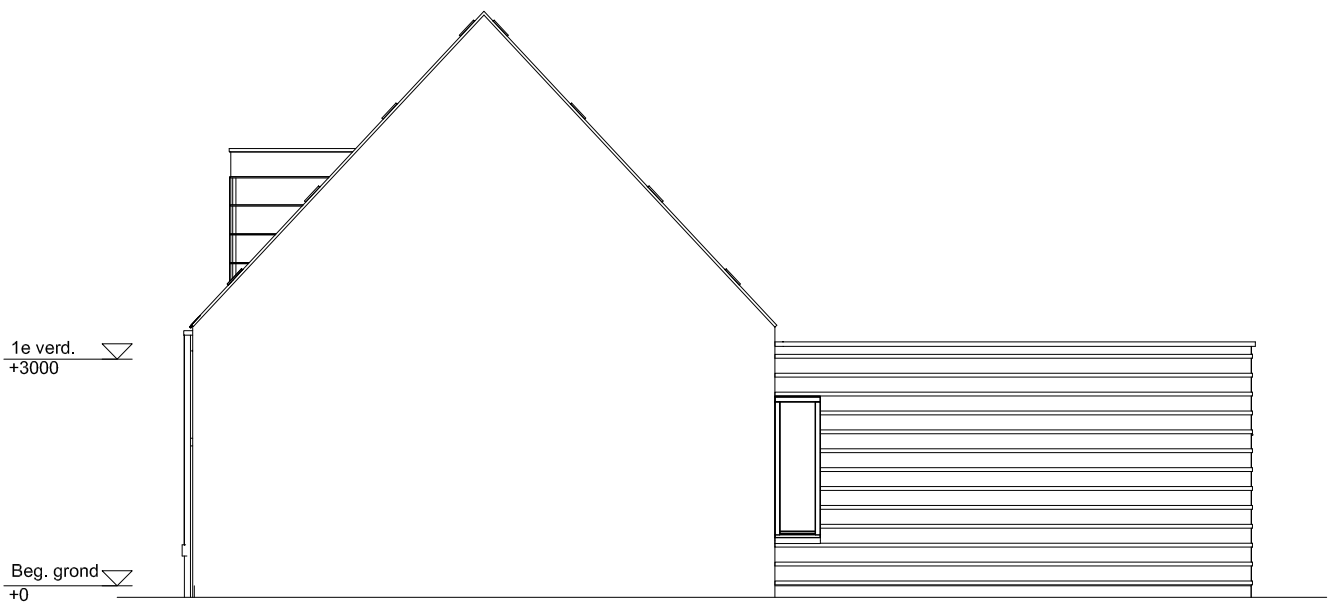

Maten zijn bij benadering, hieraan kunnen geen rechten worden ontleend

ZIJGEVEL	schaal: 1:100
complex: 40420	type: A hoek
eenheidsnr.: 7430	
adres: Von Suppéstraat 9 te Drunen	
laatst gewijzigd: -	

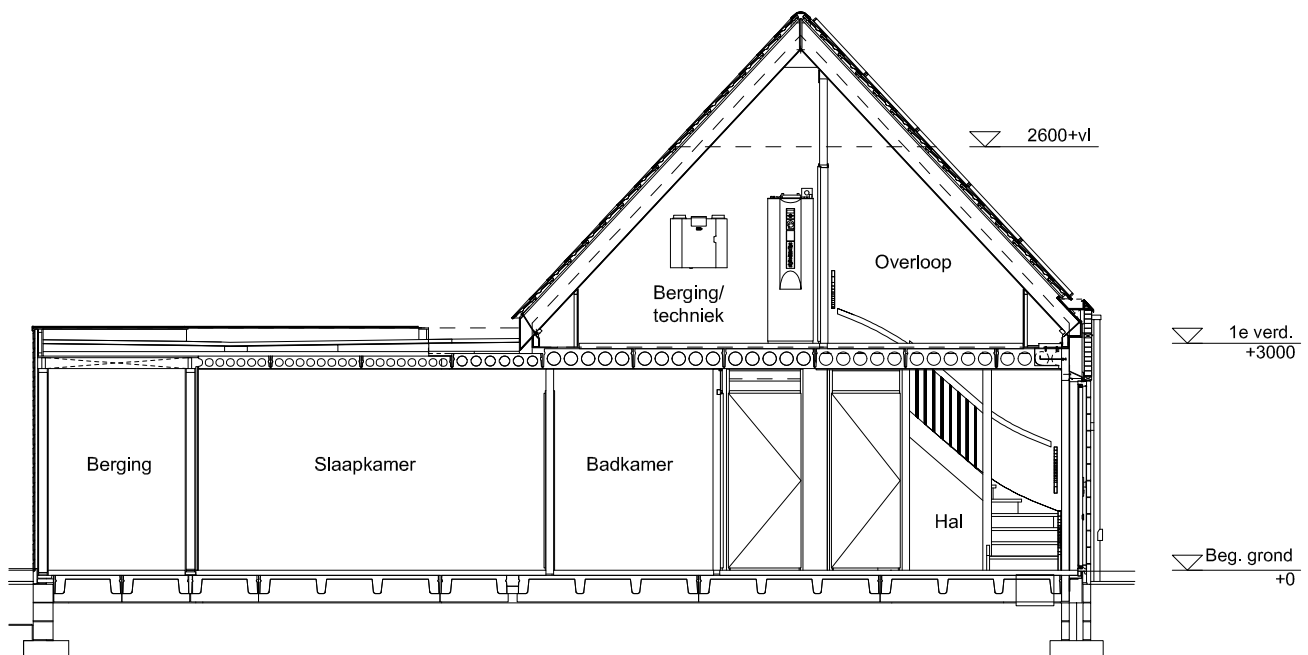

Maten zijn bij benadering, hieraan kunnen geen rechten worden ontleend


DOORSNEDE schaal: 1:100

complex: 40420 type: A hoek

eenheidsnr.: 7430

adres: Von Suppéstraat 9 te Drunen

laatst gewijzigd: -

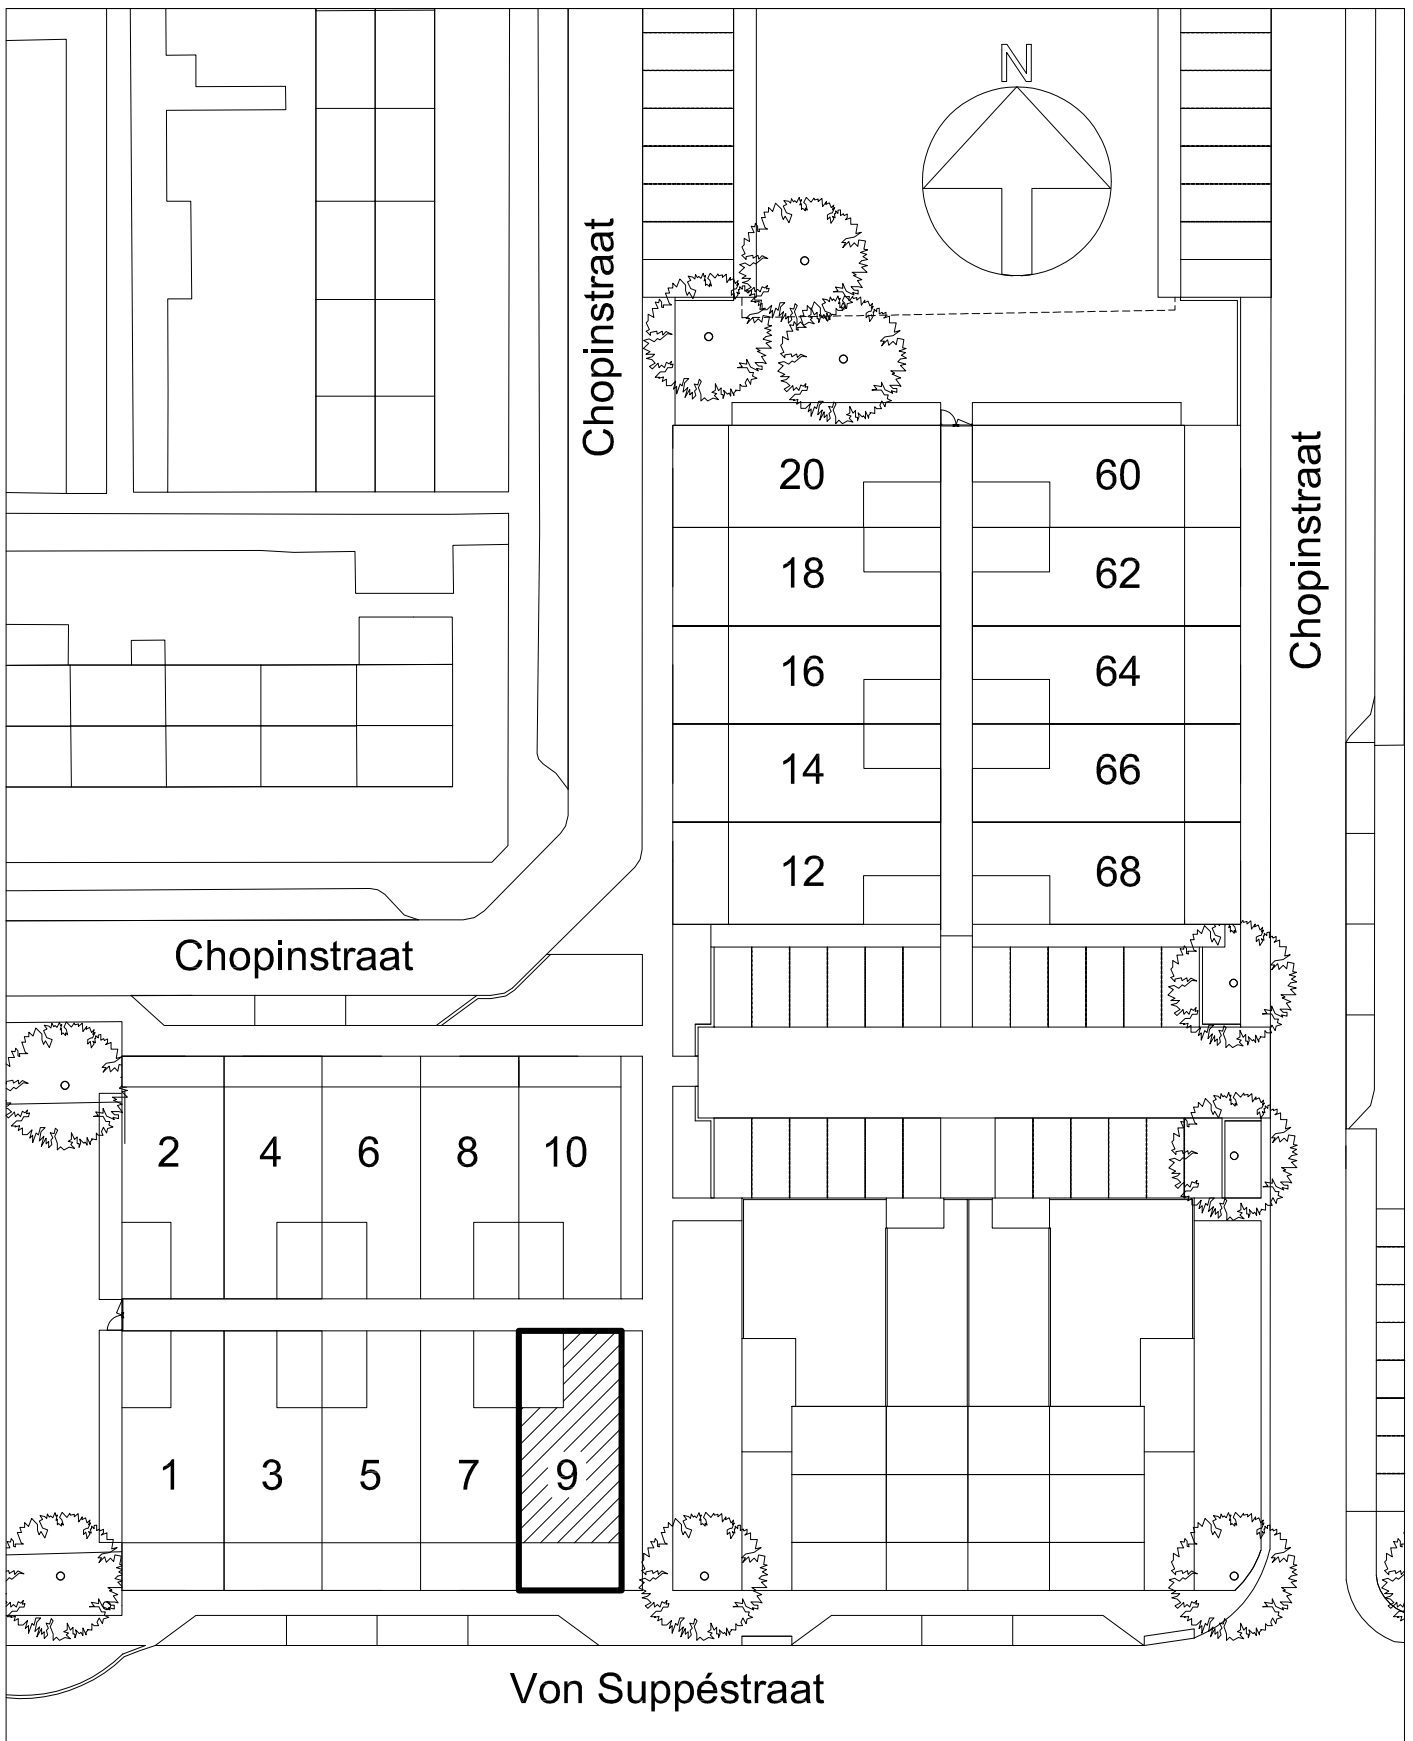

Maten zijn bij benadering, hieraan kunnen geen rechten worden ontleend

SITUATIE	schaal: 1:500
complex: 40420	type: A hoek
eenheidsnr.: 7430	
adres: Von Suppéstraat 9 te Drunen	
laatst gewijzigd: -	