

Maten zijn bij benadering, hieraan kunnen geen rechten worden ontleend

BEGANE GROND

schaal: 1:100


complex: 40650

type: As hoek

eenheidsnr.: 7578

adres: Avonduur 19 te Helvoirt

laatst gewijzigd: -

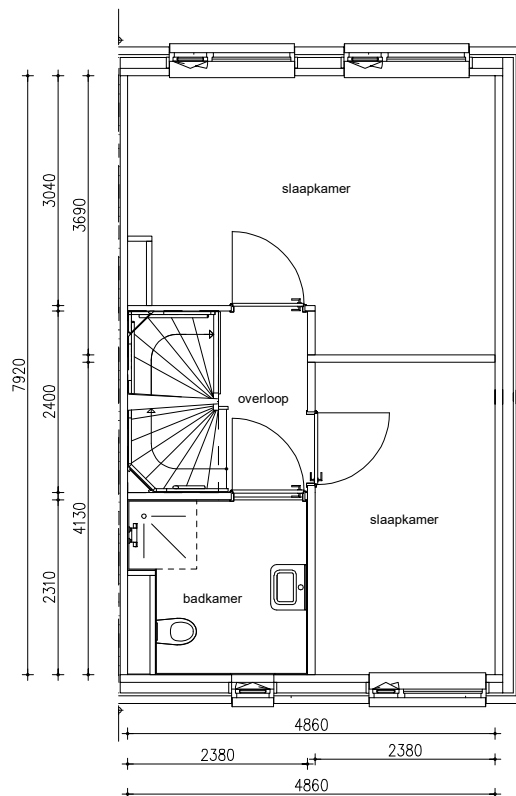

Maten zijn bij benadering, hieraan kunnen geen rechten worden ontleend

1E VERDIEPING

schaal: 1:100


complex: 40650

type: As hoek

eenheidsnr.: 7578

adres: Avonduur 19 te Helvoirt

laatst gewijzigd: -

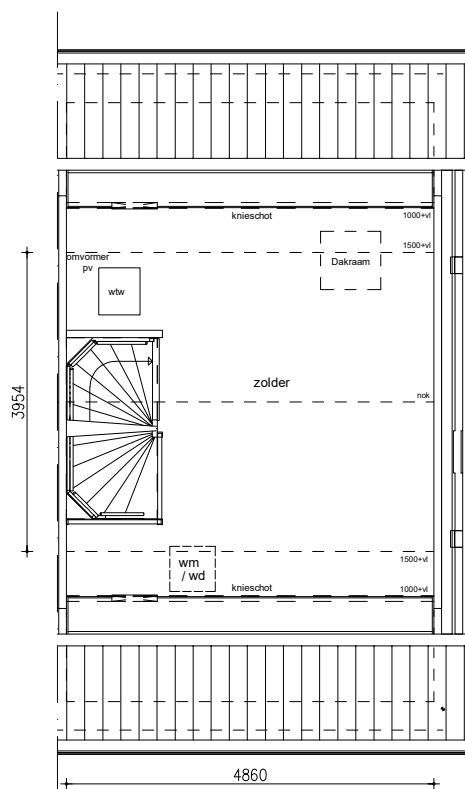

Maten zijn bij benadering, hieraan kunnen geen rechten worden ontleend

2E VERDIEPING

schaal: 1:100


complex: 40650

type: As hoek

eenheidsnr.: 7578


adres: Avonduur 19 te Helvoirt

laatst gewijzigd: -

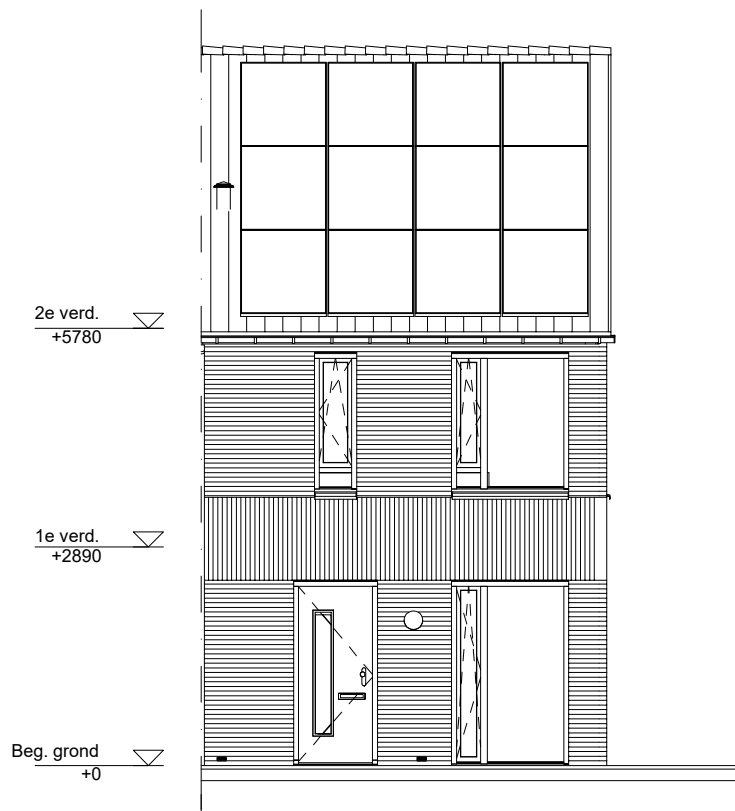


Maten zijn bij benadering, hieraan kunnen geen rechten worden ontleend

VOORGEVEL	schaal: 1:100
complex: 40650	type: As hoek
eenheidsnr.: 7578	
adres: Avonduur 19 te Helvoirt	
laatst gewijzigd: -	

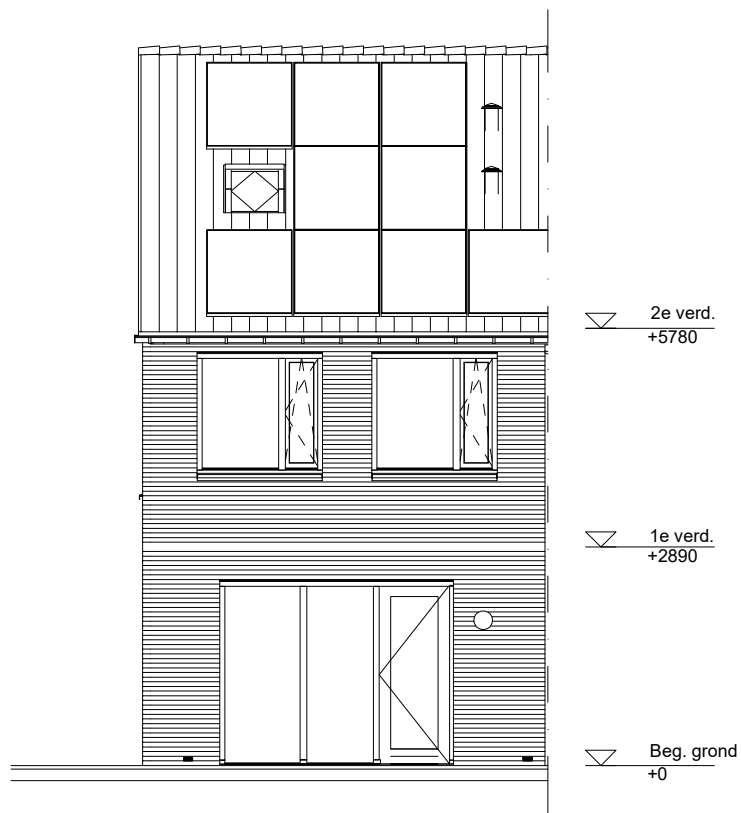


Maten zijn bij benadering, hieraan kunnen geen rechten worden ontleend

ACHTERGEVEL	schaal: 1:100
complex: 40650	type: As hoek
eenheidsnr.: 7578	
adres: Avonduur 19 te Helvoirt	
laatst gewijzigd: -	

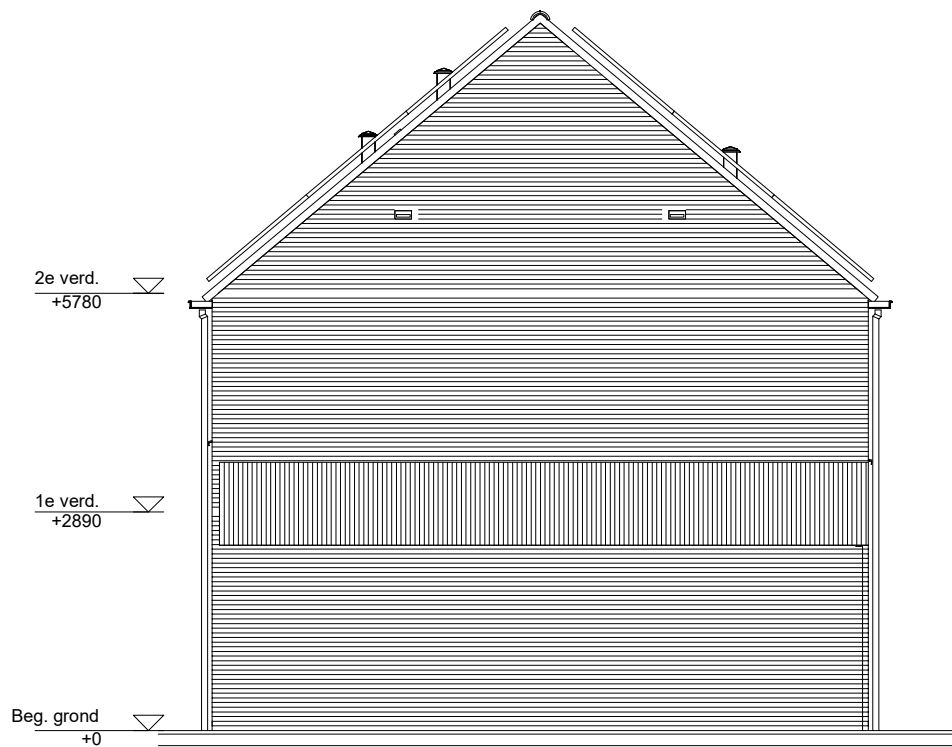

Maten zijn bij benadering, hieraan kunnen geen rechten worden ontleend

ZIJGEVEL	schaal: 1:100
complex: 40650	type: As hoek
eenheidsnr.: 7578	
adres: Avonduur 19 te Helvoirt	
laatst gewijzigd: -	

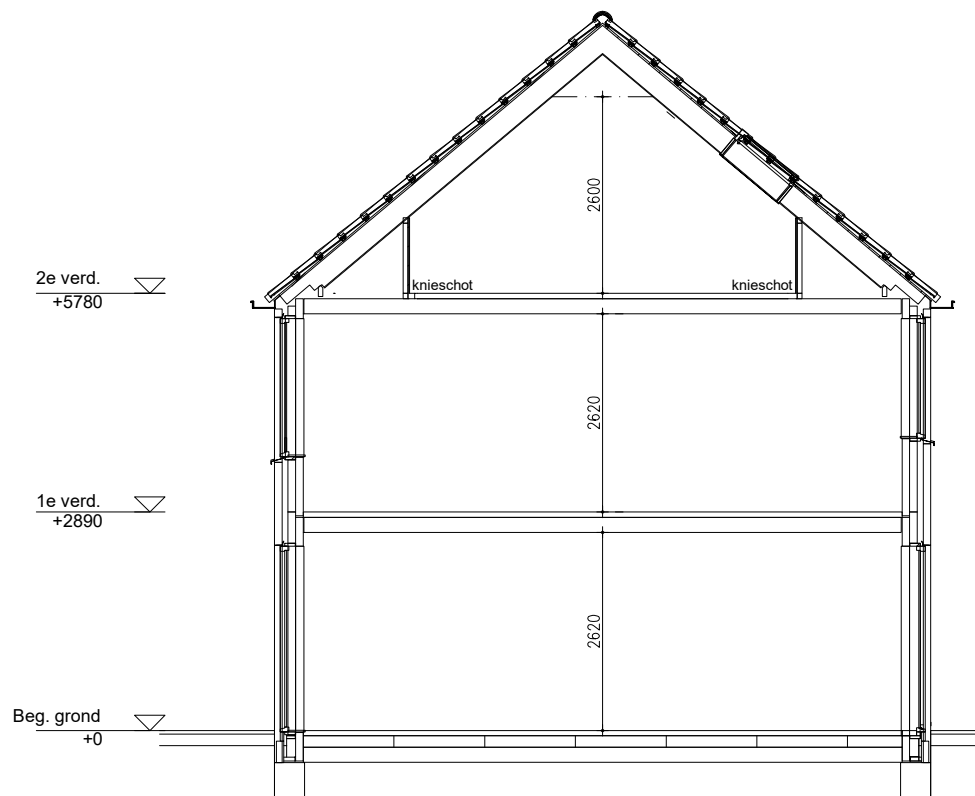

Maten zijn bij benadering, hieraan kunnen geen rechten worden ontleend

DOORSNEDE

schaal: 1:100

complex: 40650

type: As hoek

eenheidsnr.: 7578

adres: Avonduur 19 te Helvoirt

laatst gewijzigd: -



Maten zijn bij benadering, hieraan kunnen geen rechten worden ontleend

SITUATIE	schaal: 1:1000
complex: 40650	type: As hoek
eenheidsnr.: 7578	
adres: Avonduur 19 te Helvoirt	
laatst gewijzigd: -	