

Maten zijn bij benadering, hieraan kunnen geen rechten worden ontleend

BEGANE GROND

schaal: 1:100


complex: 40650

type: As hoek

eenheidsnr.: 7582

adres: Middagur 32 te Helvoirt

laatst gewijzigd: -

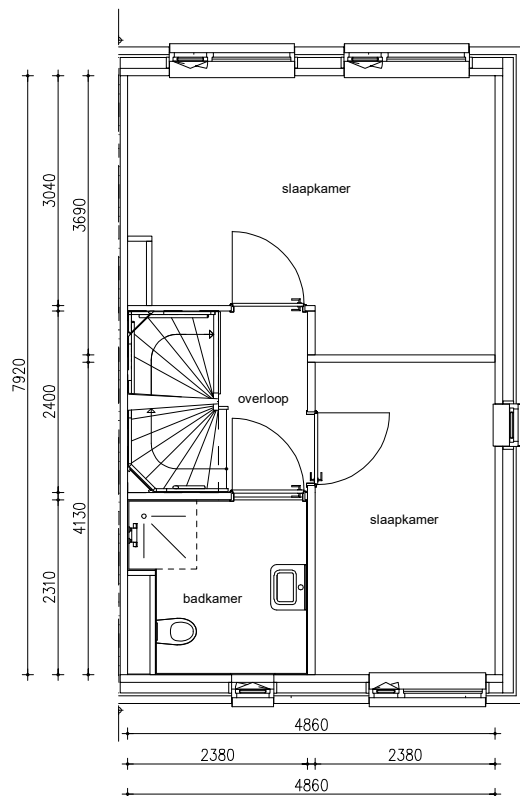

Maten zijn bij benadering, hieraan kunnen geen rechten worden ontleend

1E VERDIEPING

schaal: 1:100


complex: 40650

type: As hoek

eenheidsnr.: 7582

adres: Middagur 32 te Helvoirt

laatst gewijzigd: -

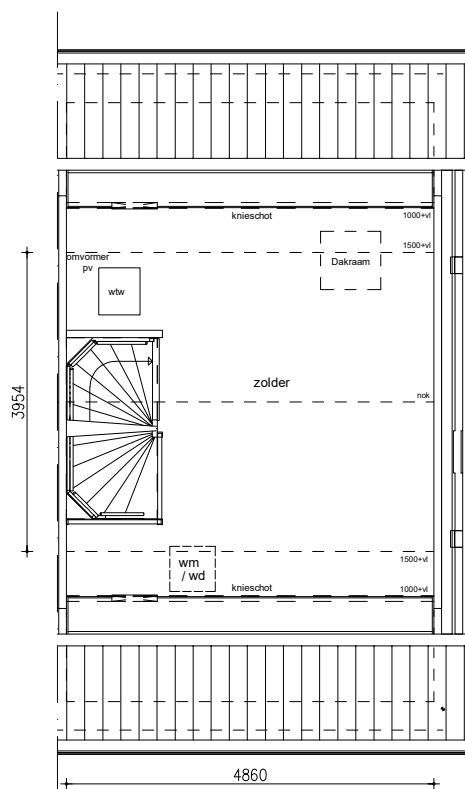

Maten zijn bij benadering, hieraan kunnen geen rechten worden ontleend

2E VERDIEPING

schaal: 1:100


complex: 40650

type: As hoek

eenheidsnr.: 7582


adres: Middaguur 32 te Helvoirt

laatst gewijzigd: -

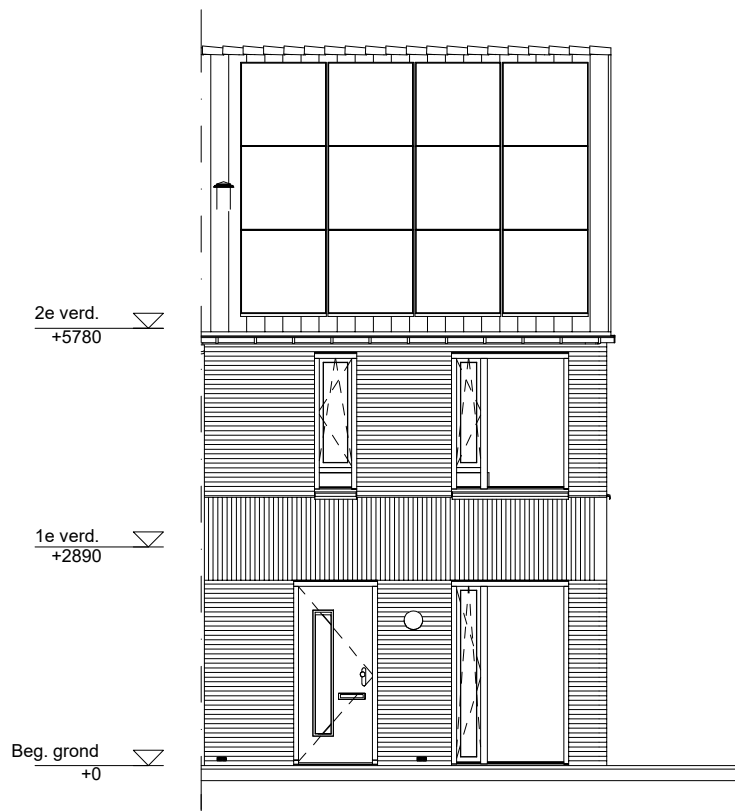

Maten zijn bij benadering, hieraan kunnen geen rechten worden ontleend

| | |
|---------------------------------|---------------|
| VOORGEVEL | schaal: 1:100 |
| complex: 40650 | type: As hoek |
| eenheidsnr.: 7582 | |
| adres: Middaguur 32 te Helvoirt | |
| laatst gewijzigd: - | |

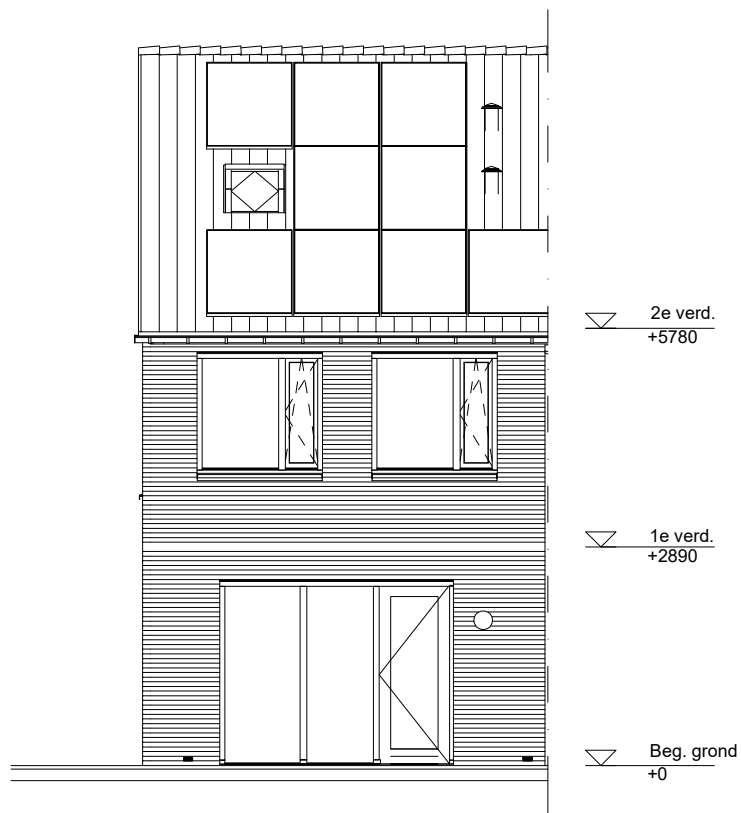

Maten zijn bij benadering, hieraan kunnen geen rechten worden ontleend

ACHTERGEVEL

schaal: 1:100


complex: 40650

type: As hoek

eenheidsnr.: 7582


adres: Middaguur 32 te Helvoirt

laatst gewijzigd: -

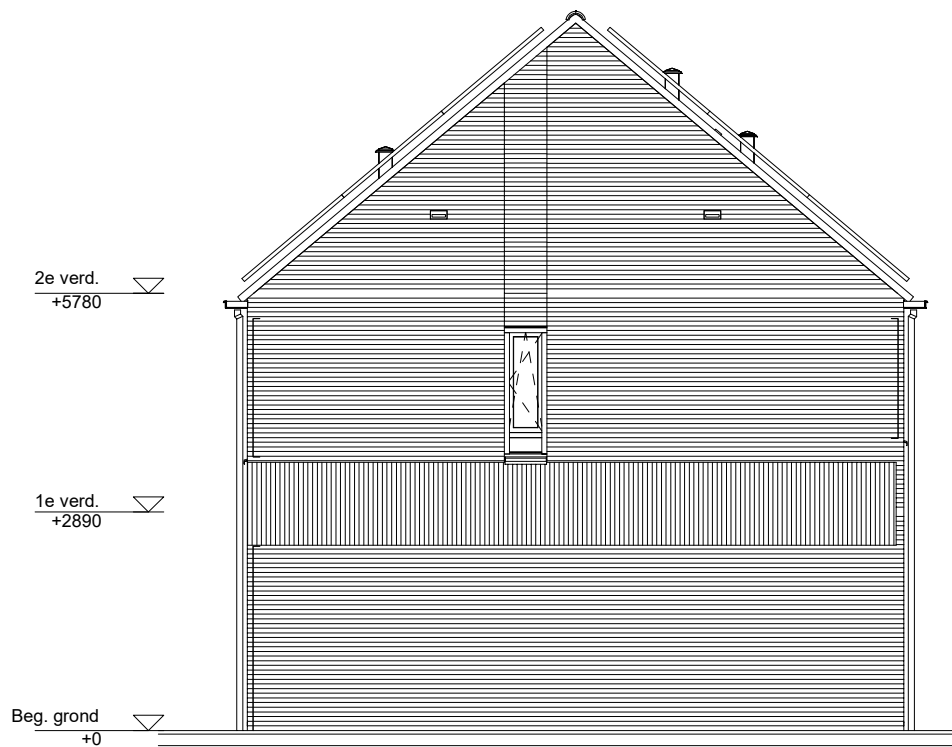

Maten zijn bij benadering, hieraan kunnen geen rechten worden ontleend

| | |
|---------------------------------|---------------|
| ZIJGEVEL | schaal: 1:100 |
| complex: 40650 | type: As hoek |
| eenheidsnr.: 7582 | |
| adres: Middaguur 32 te Helvoirt | |
| laatst gewijzigd: - | |

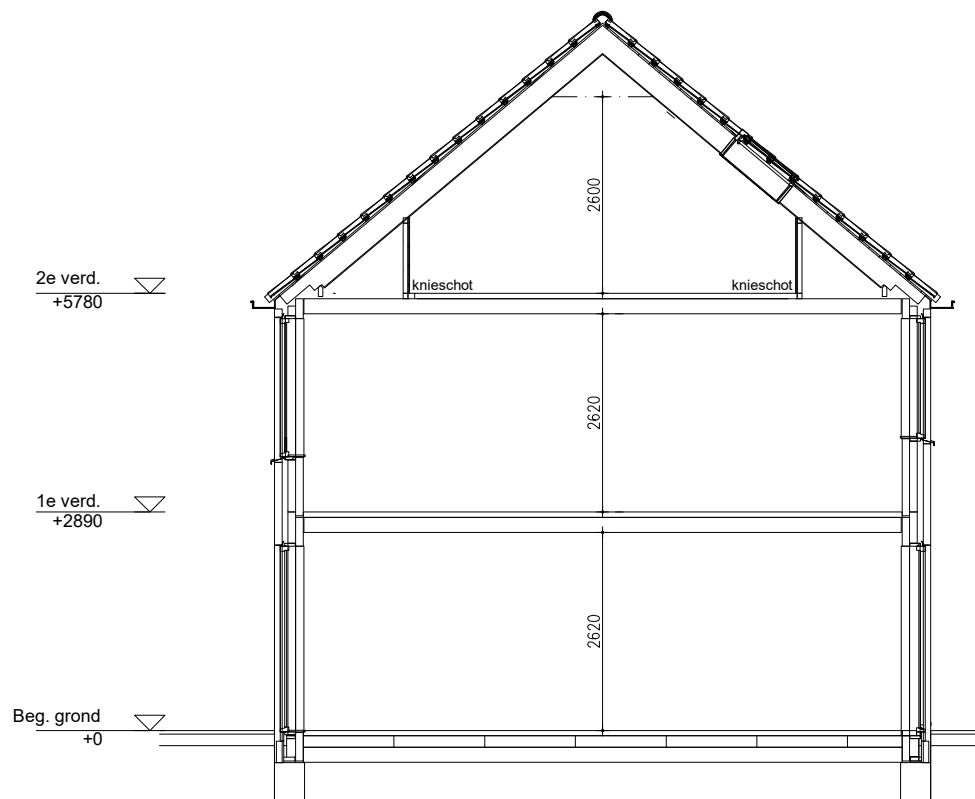

Maten zijn bij benadering, hieraan kunnen geen rechten worden ontleend

DOORSNEDE

schaal: 1:100


complex: 40650

type: As hoek

eenheidsnr.: 7582

adres: Middaguur 32 te Helvoirt

laatst gewijzigd: -

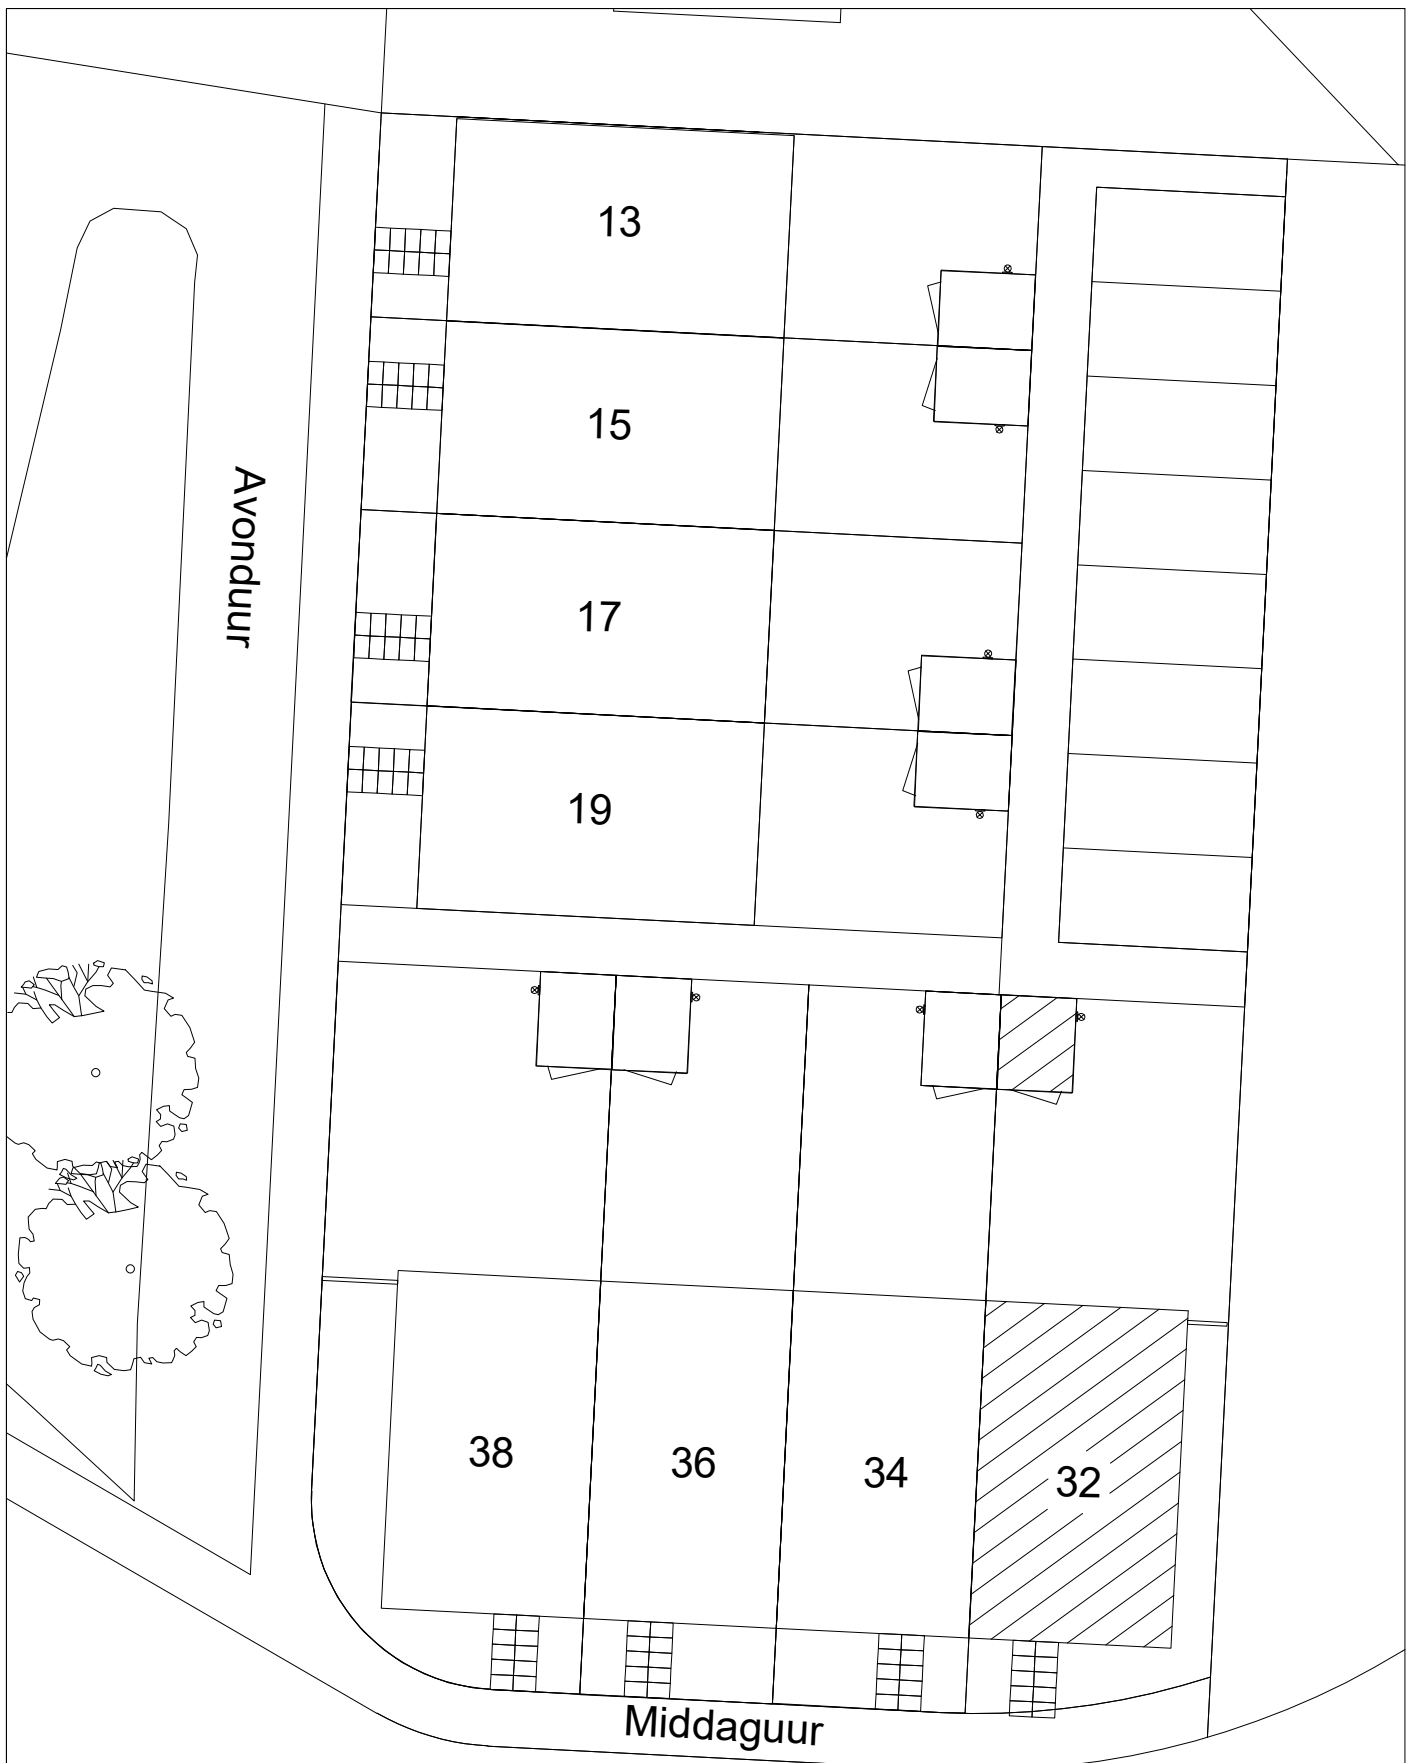

Maten zijn bij benadering, hieraan kunnen geen rechten worden ontleend

| | |
|---------------------------------|----------------|
| SITUATIE | schaal: 1:1000 |
| complex: 40650 | type: As hoek |
| eenheidsnr.: 7582 | |
| adres: Middaguur 32 te Helvoirt | |
| laatst gewijzigd: - | |