

Maten zijn bij benadering, hieraan kunnen geen rechten worden ontleend

BEGANE GROND

schaal: 1:100


complex: 40650

type: As

eenheidsnr.: 7580

adres: Middagur 36 te Helvoirt

laatst gewijzigd: -

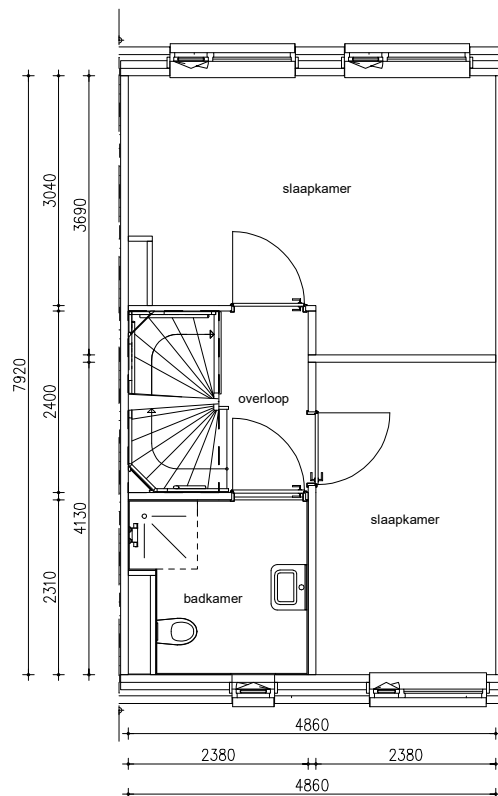

Maten zijn bij benadering, hieraan kunnen geen rechten worden ontleend

1E VERDIEPING

schaal: 1:100


complex: 40650

type: As

eenheidsnr.: 7580

adres: Middagur 36 te Helvoirt

laatst gewijzigd: -

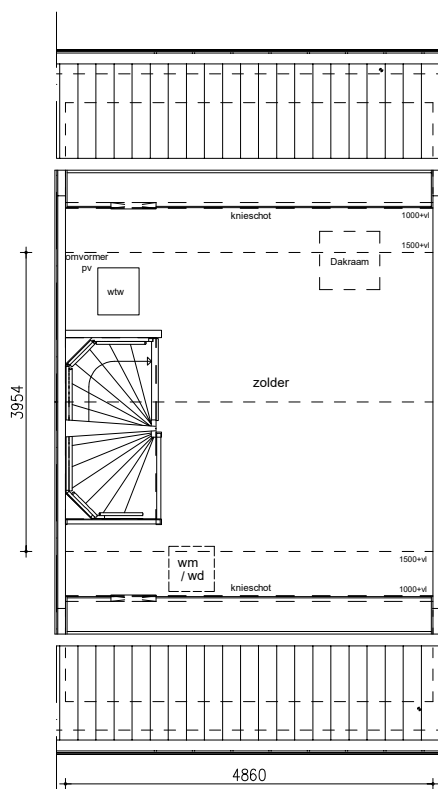

Maten zijn bij benadering, hieraan kunnen geen rechten worden ontleend

2E VERDIEPING

schaal: 1:100


complex: 40650

type: As

eenheidsnr.: 7580

adres: Middaguur 36 te Helvoirt

laatst gewijzigd: -

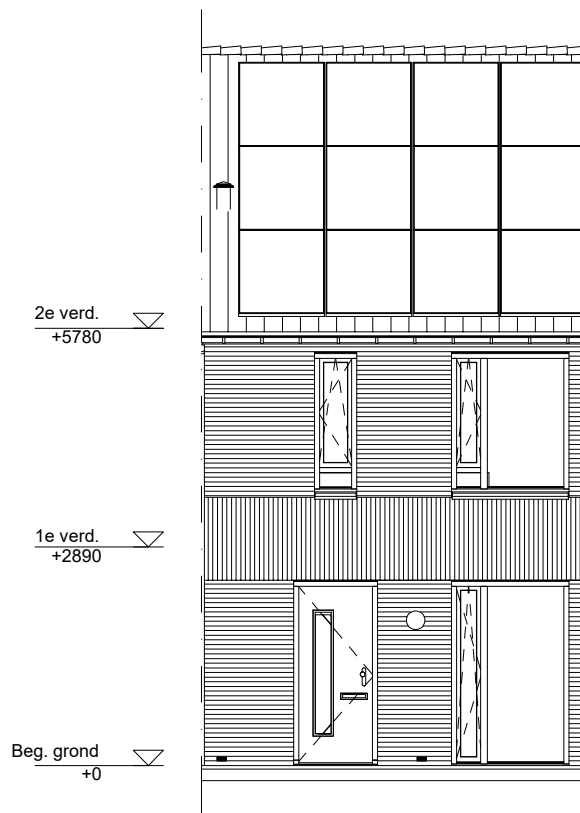

Maten zijn bij benadering, hieraan kunnen geen rechten worden ontleend


VOORGEVEL schaal: 1:100

complex: 40650 type: As

eenheidsnr.: 7580

adres: Middaguur 36 te Helvoirt

laatst gewijzigd: -

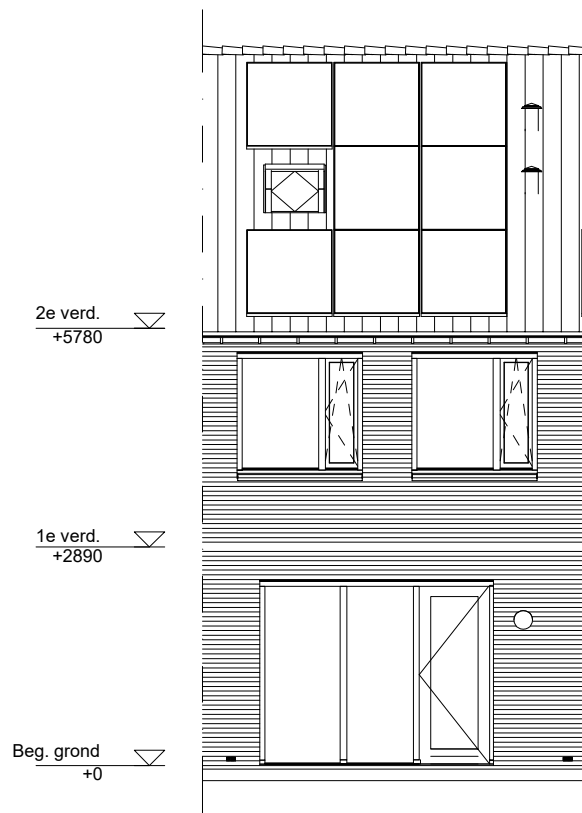

Maten zijn bij benadering, hieraan kunnen geen rechten worden ontleend


ACHTERGEVEL schaal: 1:100

complex: 40650 type: As

eenheidsnr.: 7580

adres: Middaguur 36 te Helvoirt

laatst gewijzigd: -

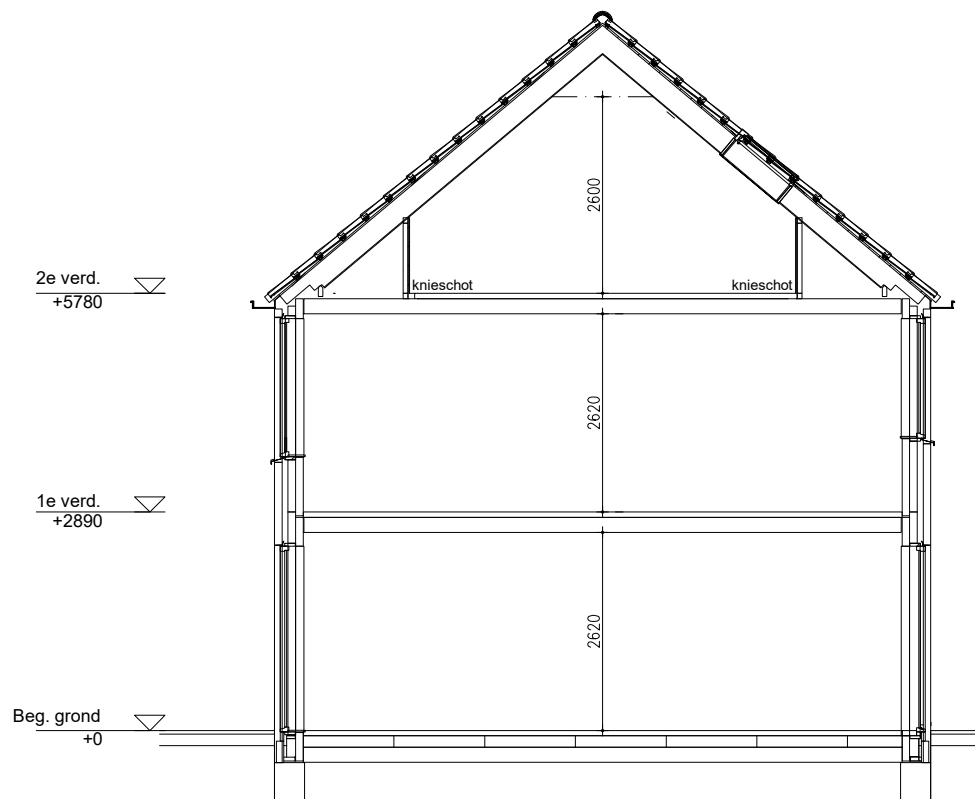

Maten zijn bij benadering, hieraan kunnen geen rechten worden ontleend

DOORSNEDE

schaal: 1:100


complex: 40650

type: As

eenheidsnr.: 7580

adres: Middaguur 36 te Helvoirt

laatst gewijzigd: -

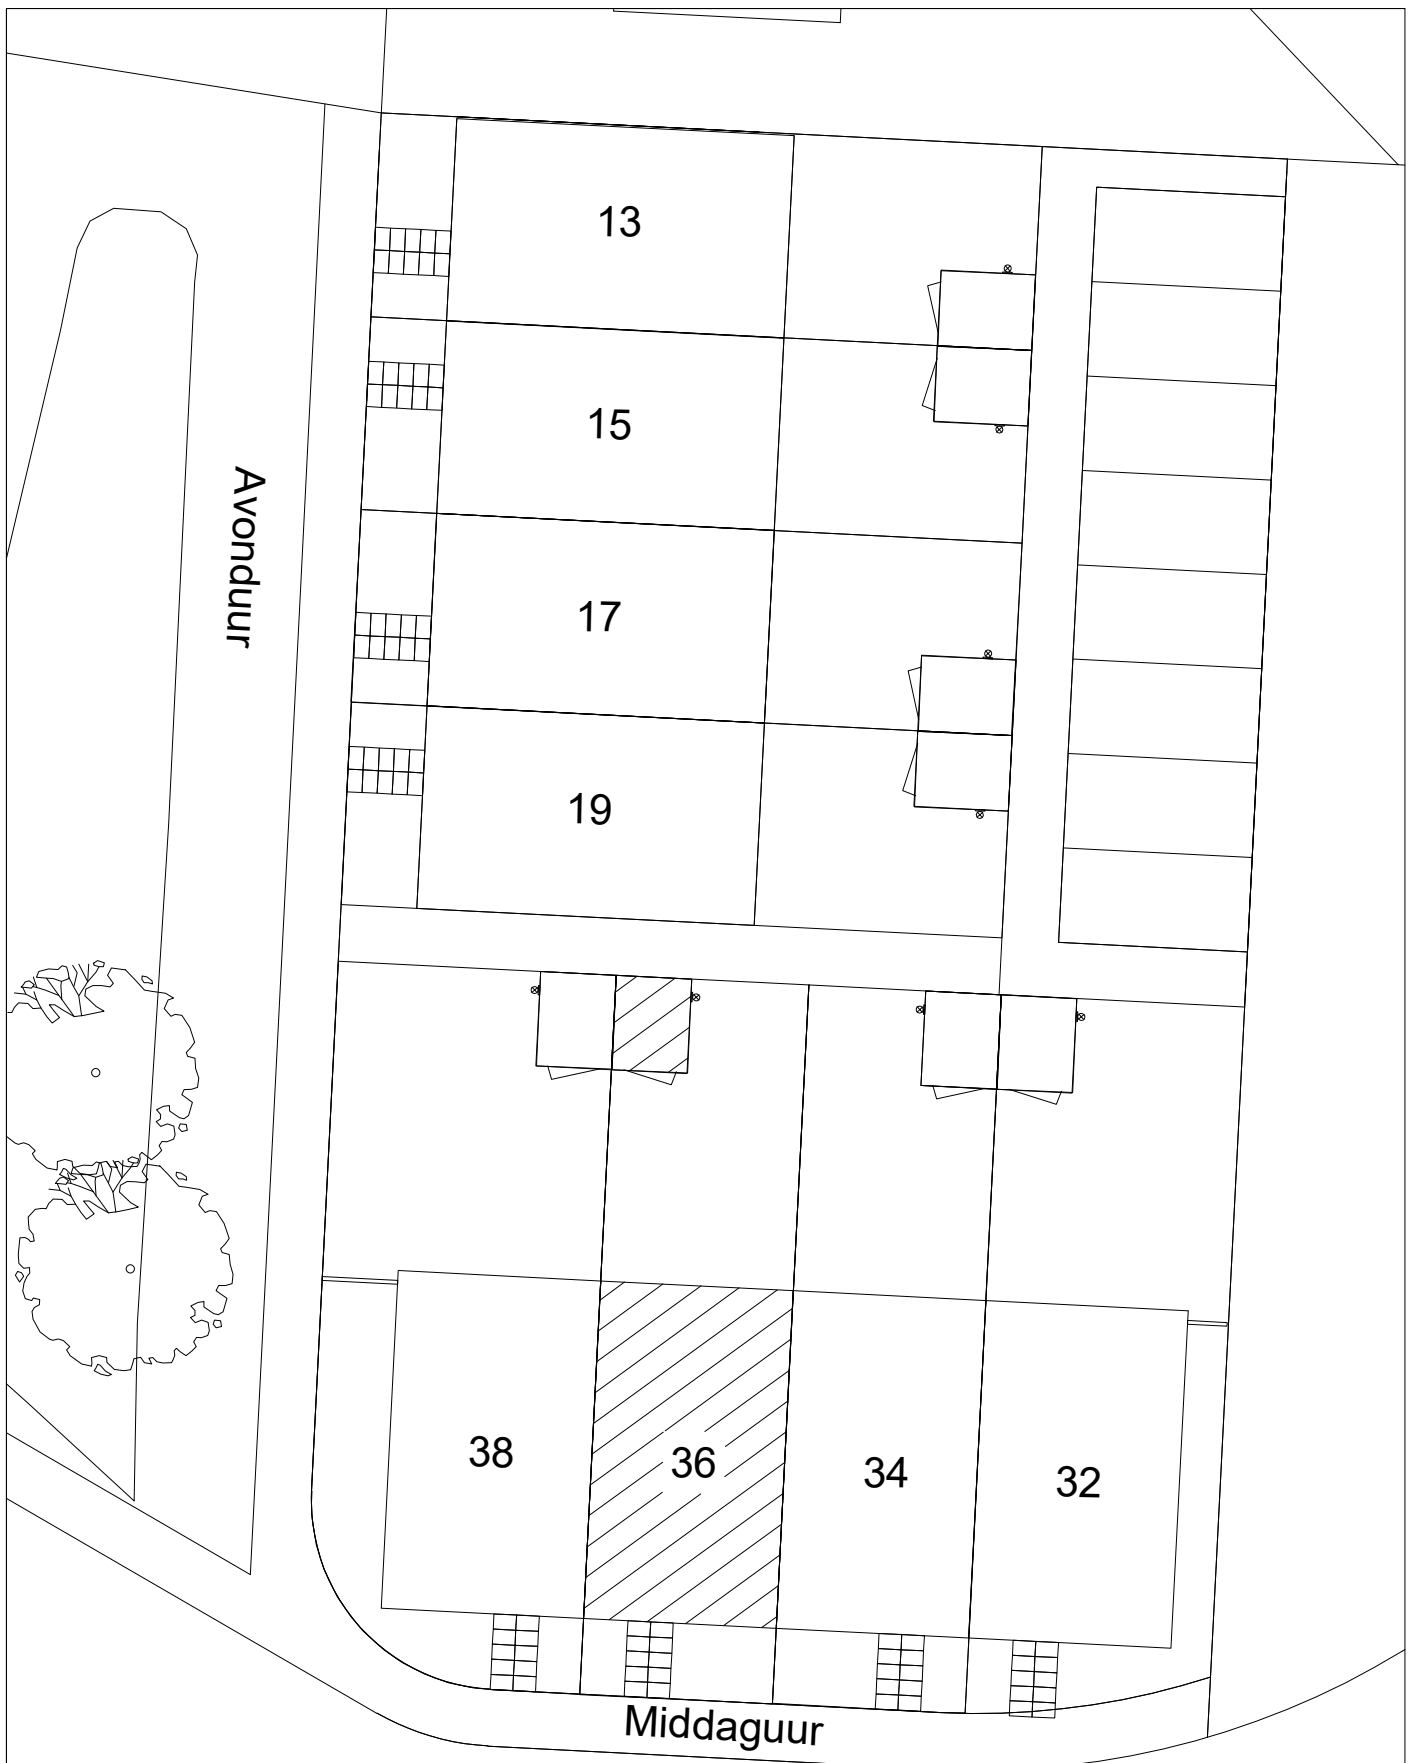

Maten zijn bij benadering, hieraan kunnen geen rechten worden ontleend

SITUATIE	schaal: 1:1000
complex: 40650	type: As
eenheidsnr.: 7580	
adres: Middaguur 36 te Helvoirt	
laatst gewijzigd: -	