

Maten zijn bij benadering, hieraan kunnen geen rechten worden ontleend


BEGANE GROND schaal: 1:100

complex: 40650 type: A hoek

eenheidsnr.: 7579

adres: Middaguur 38 te Helvoirt

laatst gewijzigd: -

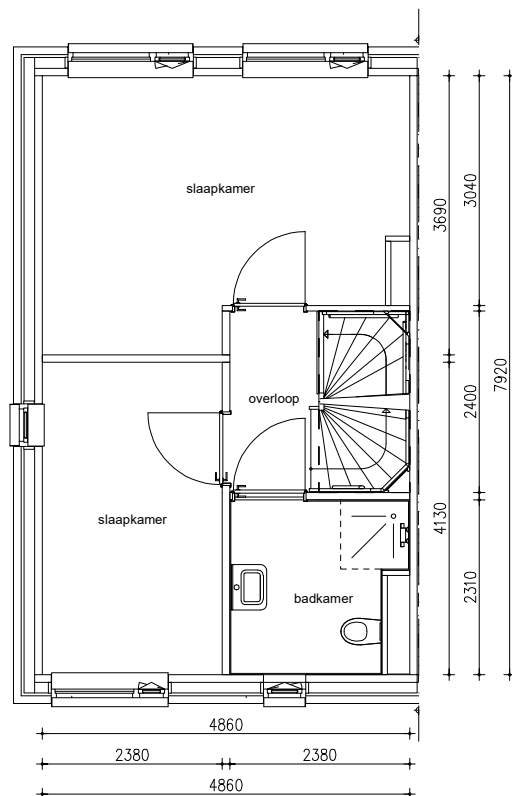

Maten zijn bij benadering, hieraan kunnen geen rechten worden ontleend

1E VERDIEPING

schaal: 1:100


complex: 40650

type: A hoek

eenheidsnr.: 7579

adres: Middaguur 38 te Helvoirt

laatst gewijzigd: -

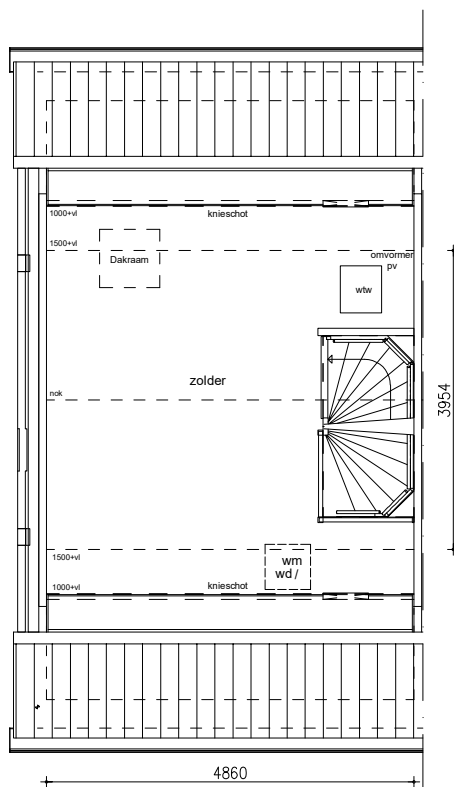

Maten zijn bij benadering, hieraan kunnen geen rechten worden ontleend

2E VERDIEPING

schaal: 1:100


complex: 40650

type: A hoek

eenheidsnr.: 7579

adres: Middaguur 38 te Helvoirt

laatst gewijzigd: -

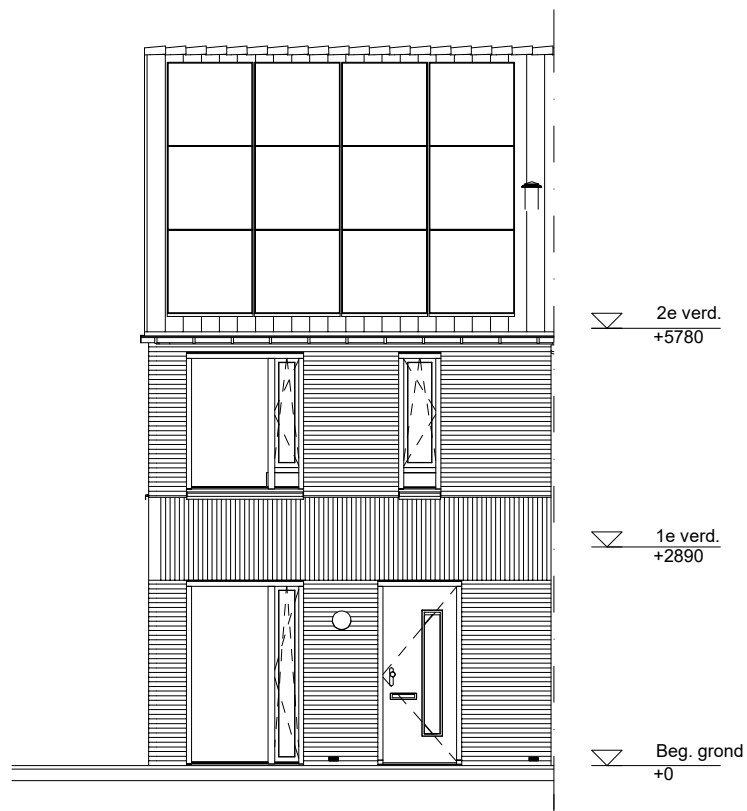

Maten zijn bij benadering, hieraan kunnen geen rechten worden ontleend


VOORGEVEL schaal: 1:100

complex: 40650 type: A hoek

eenheidsnr.: 7579

adres: Middaguur 38 te Helvoirt

laatst gewijzigd: -

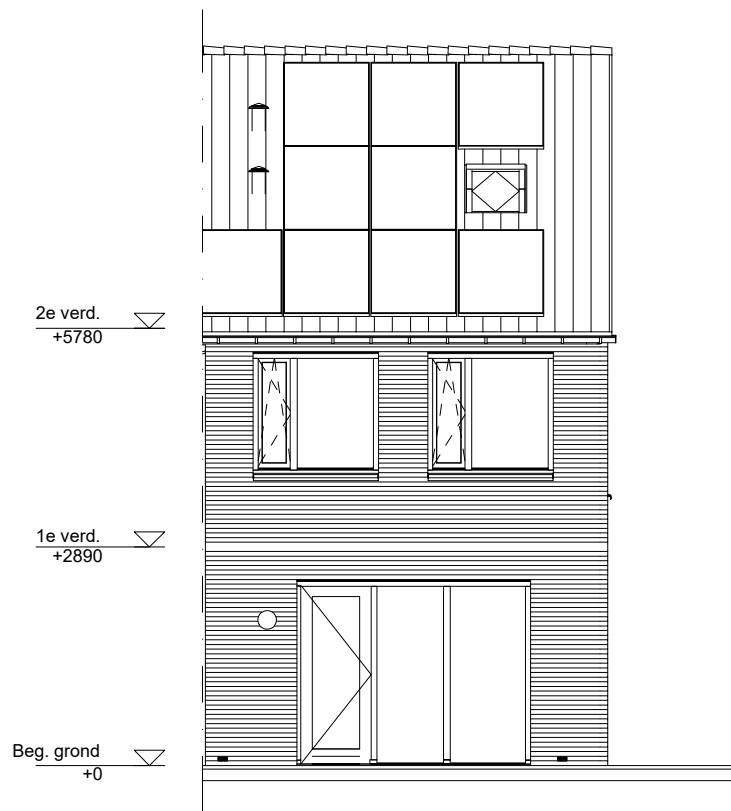

Maten zijn bij benadering, hieraan kunnen geen rechten worden ontleend


ACHTERGEVEL schaal: 1:100

complex: 40650 type: A hoek

eenheidsnr.: 7579

adres: Middaguur 38 te Helvoirt

laatst gewijzigd: -

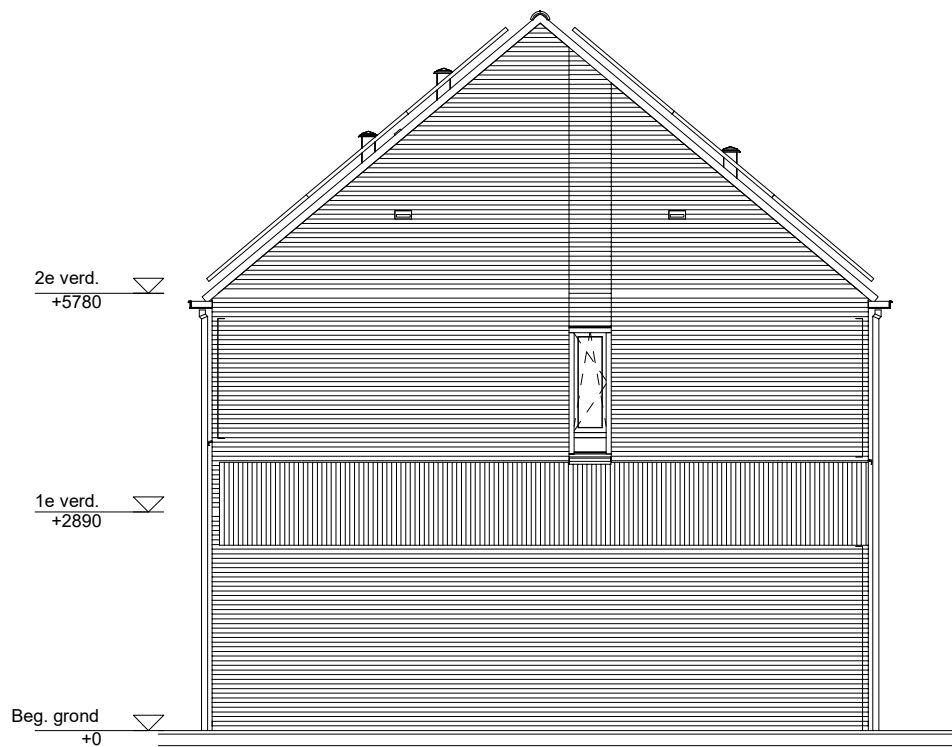

Maten zijn bij benadering, hieraan kunnen geen rechten worden ontleend


ZIJGEVEL schaal: 1:100

complex: 40650 type: A hoek

eenheidsnr.: 7579

adres: Middaguur 38 te Helvoirt

laatst gewijzigd: -

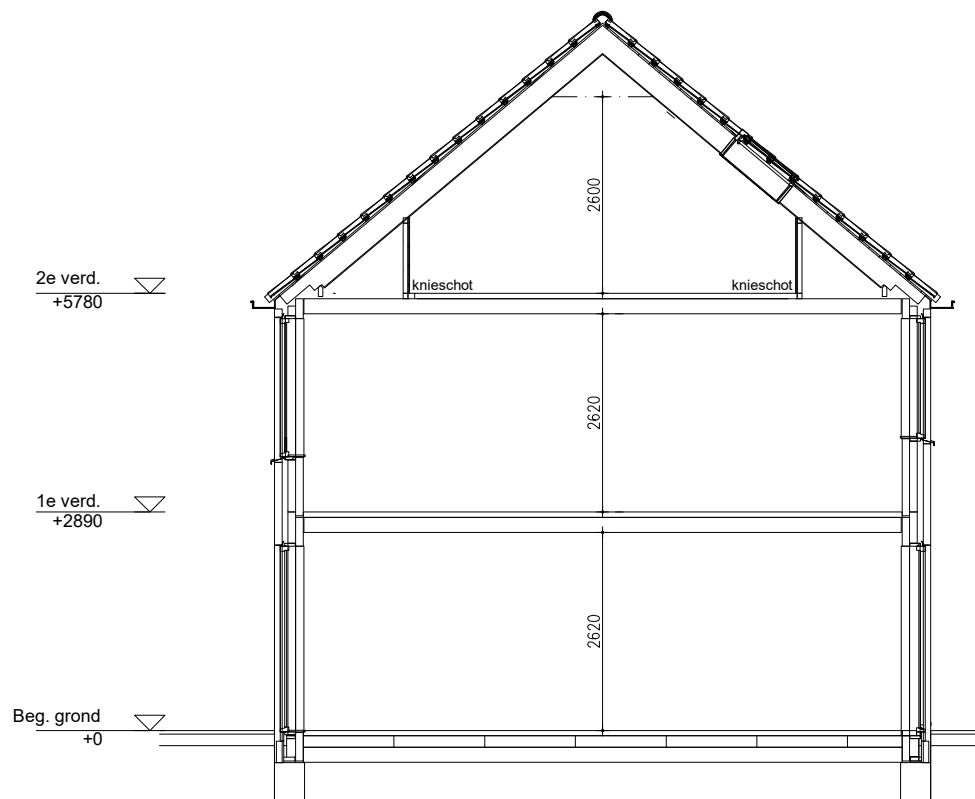

Maten zijn bij benadering, hieraan kunnen geen rechten worden ontleend

DOORSNEDE

schaal: 1:100


complex: 40650

type: A hoek

eenheidsnr.: 7579

adres: Middaguur 38 te Helvoirt

laatst gewijzigd: -

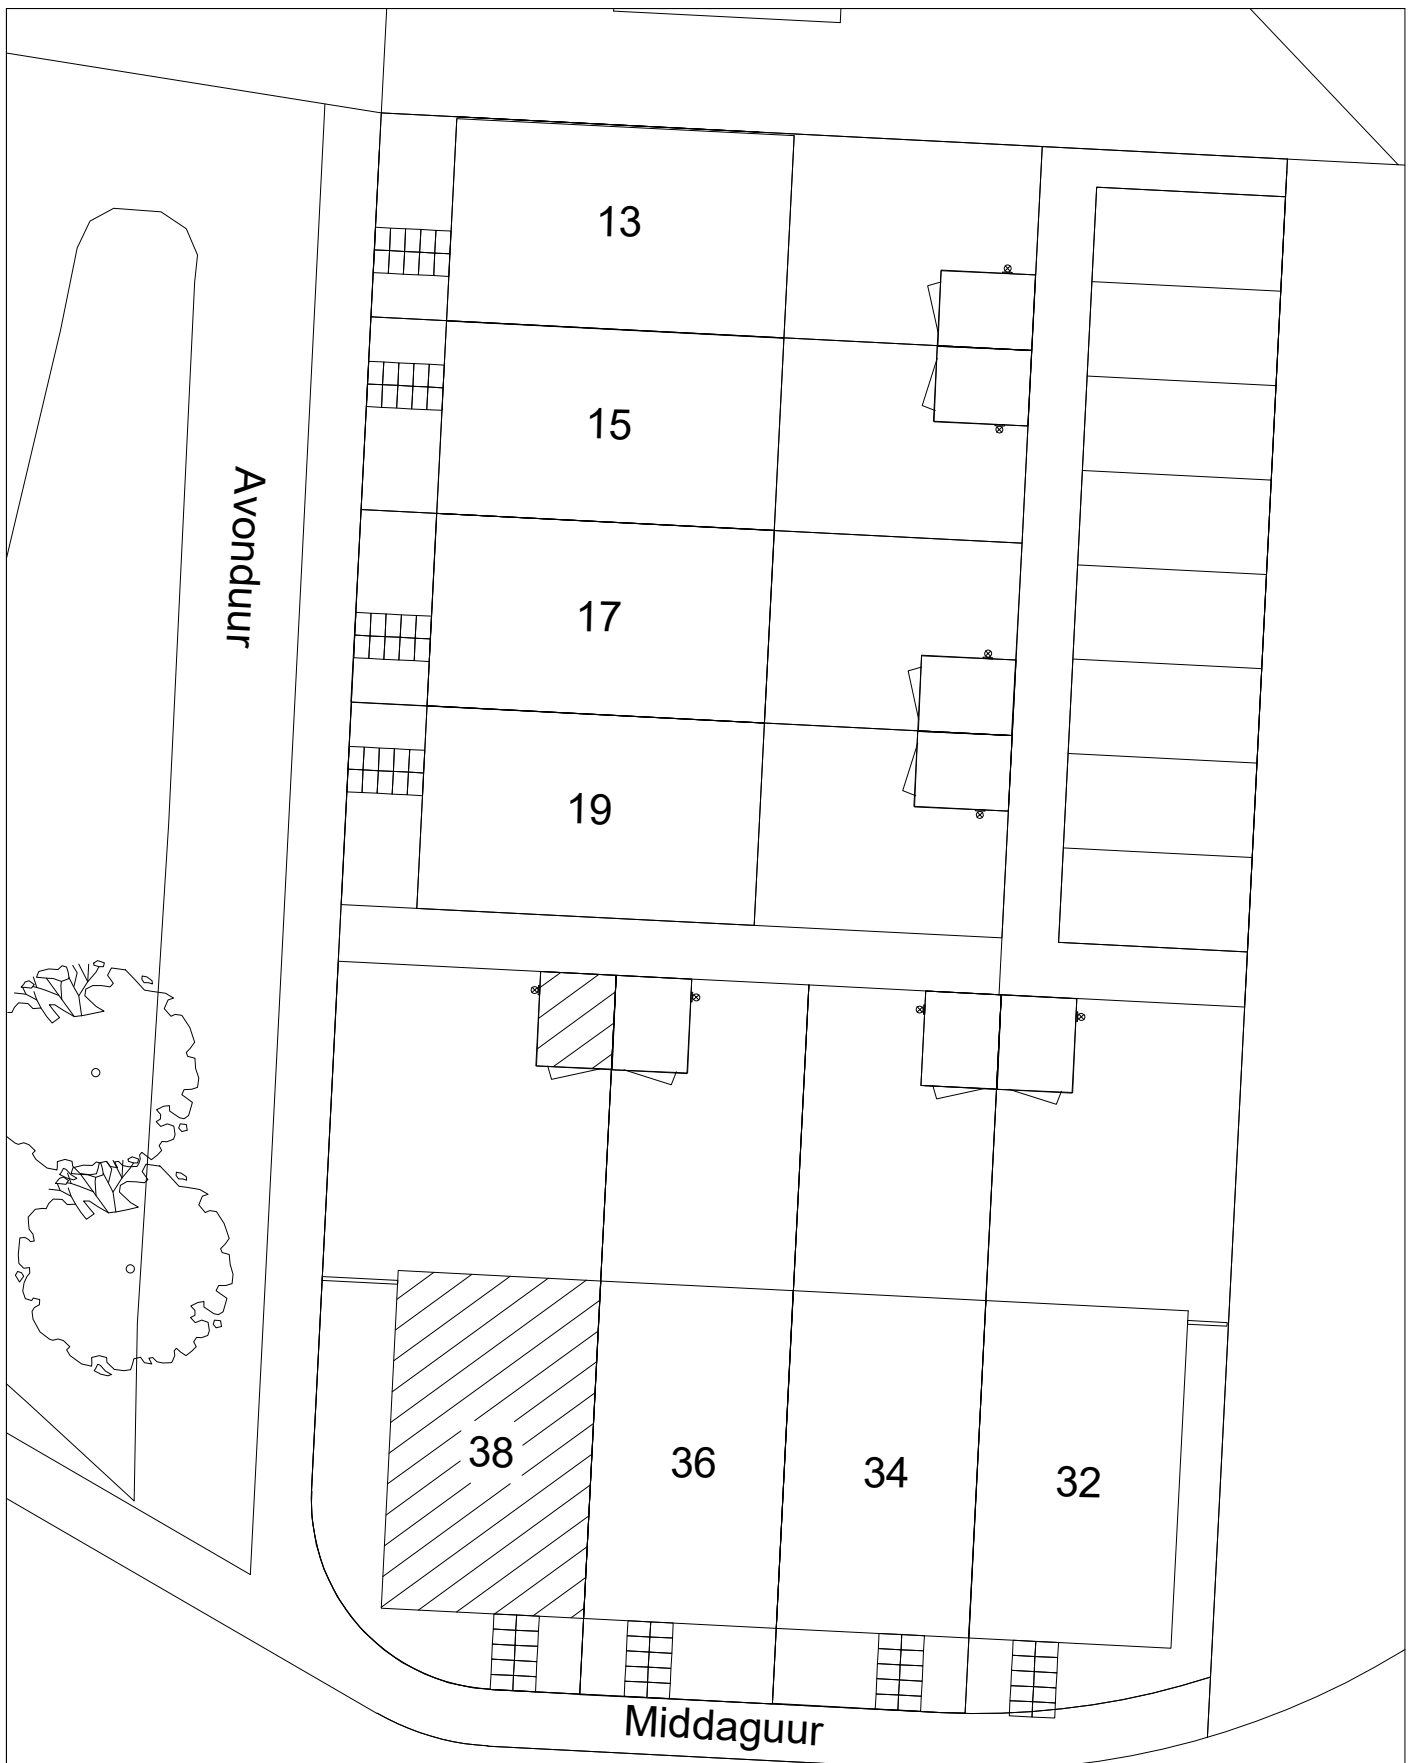

Maten zijn bij benadering, hieraan kunnen geen rechten worden ontleend

SITUATIE	schaal: 1:1000
complex: 40650	type: A hoek
eenheidsnr.: 7579	
adres: Middaguur 38 te Helvoirt	
laatst gewijzigd: -	